

СТУДИЯ ДИЗАЙНА ИНТЕРЬЕРА И РЕМОНТА



G R E A T | D E S I G N

ДИЗАЙН ПРОЕКТ




ПОЯСНИТЕЛЬНАЯ ЗАПИСКА

К дизайн-проекту интерьера квартиры, расположенной по адресу: г. Москва, ул. Селезневская д 34
 Проект выполнен на основании обмеров. Квартира имеет общую площадь: 80,76 м²


Проект квартиры полностью удовлетворяет пожеланиям Заказчика.

№ листа	Наименование	Примечание
01	Общие данные	
02	План обмеров	
03	План демонтажа	
04	План возводимых перегородок с маркировкой оконных и дверных проемов	
05	План после перепланировки	
06	План расстановки мебели	
07	План с мебельными размерами и описанием	
08	План размещения осветительных приборов, привязка выпусков освещения	
09	План выключателей с указанием включения групп светильников	
10	План размещения электрических розеток с привязкой размеров	
11	План расположения систем отопления и вентиляции	
12	План размещения санитарно-технического оборудования	
13	План потолков с указанием типа используемых материалов	
14	План полов с указанием типа напольных покрытий	
15	План отделочных материалов по стенам	
16	Спецификация дверей с указанием размеров дверных проемов	
17	Развертки по стенам. Коридор	
18	Развертки по стенам. Кухня	
19	Развертки по стенам. Детская	
20	Развертки по стенам. Ванная	
21	Развертки по стенам. Санузел	
22	Развертки по стенам. Спальня	
23	Визуализации	
24	Визуализации	
25	Визуализации	
26	Визуализации	
27	Визуализации	
28	Визуализации	
29	Визуализации	
30	Визуализации	
31	Визуализации	
32	Визуализации	
33	Визуализации	
34	Визуализации	
35	Визуализации	
36	Визуализации	
37	Визуализации	
38	Визуализации	
39	Спецификация мебели	

Дизайнер	Алина Лялина	Дизайн-проект квартиры по адресу:	Общие данные	Стадия	Лист	Листов
телефон	8-908-539-68-83	г. Москва, ул. Селезневская д 34		РП	01	42

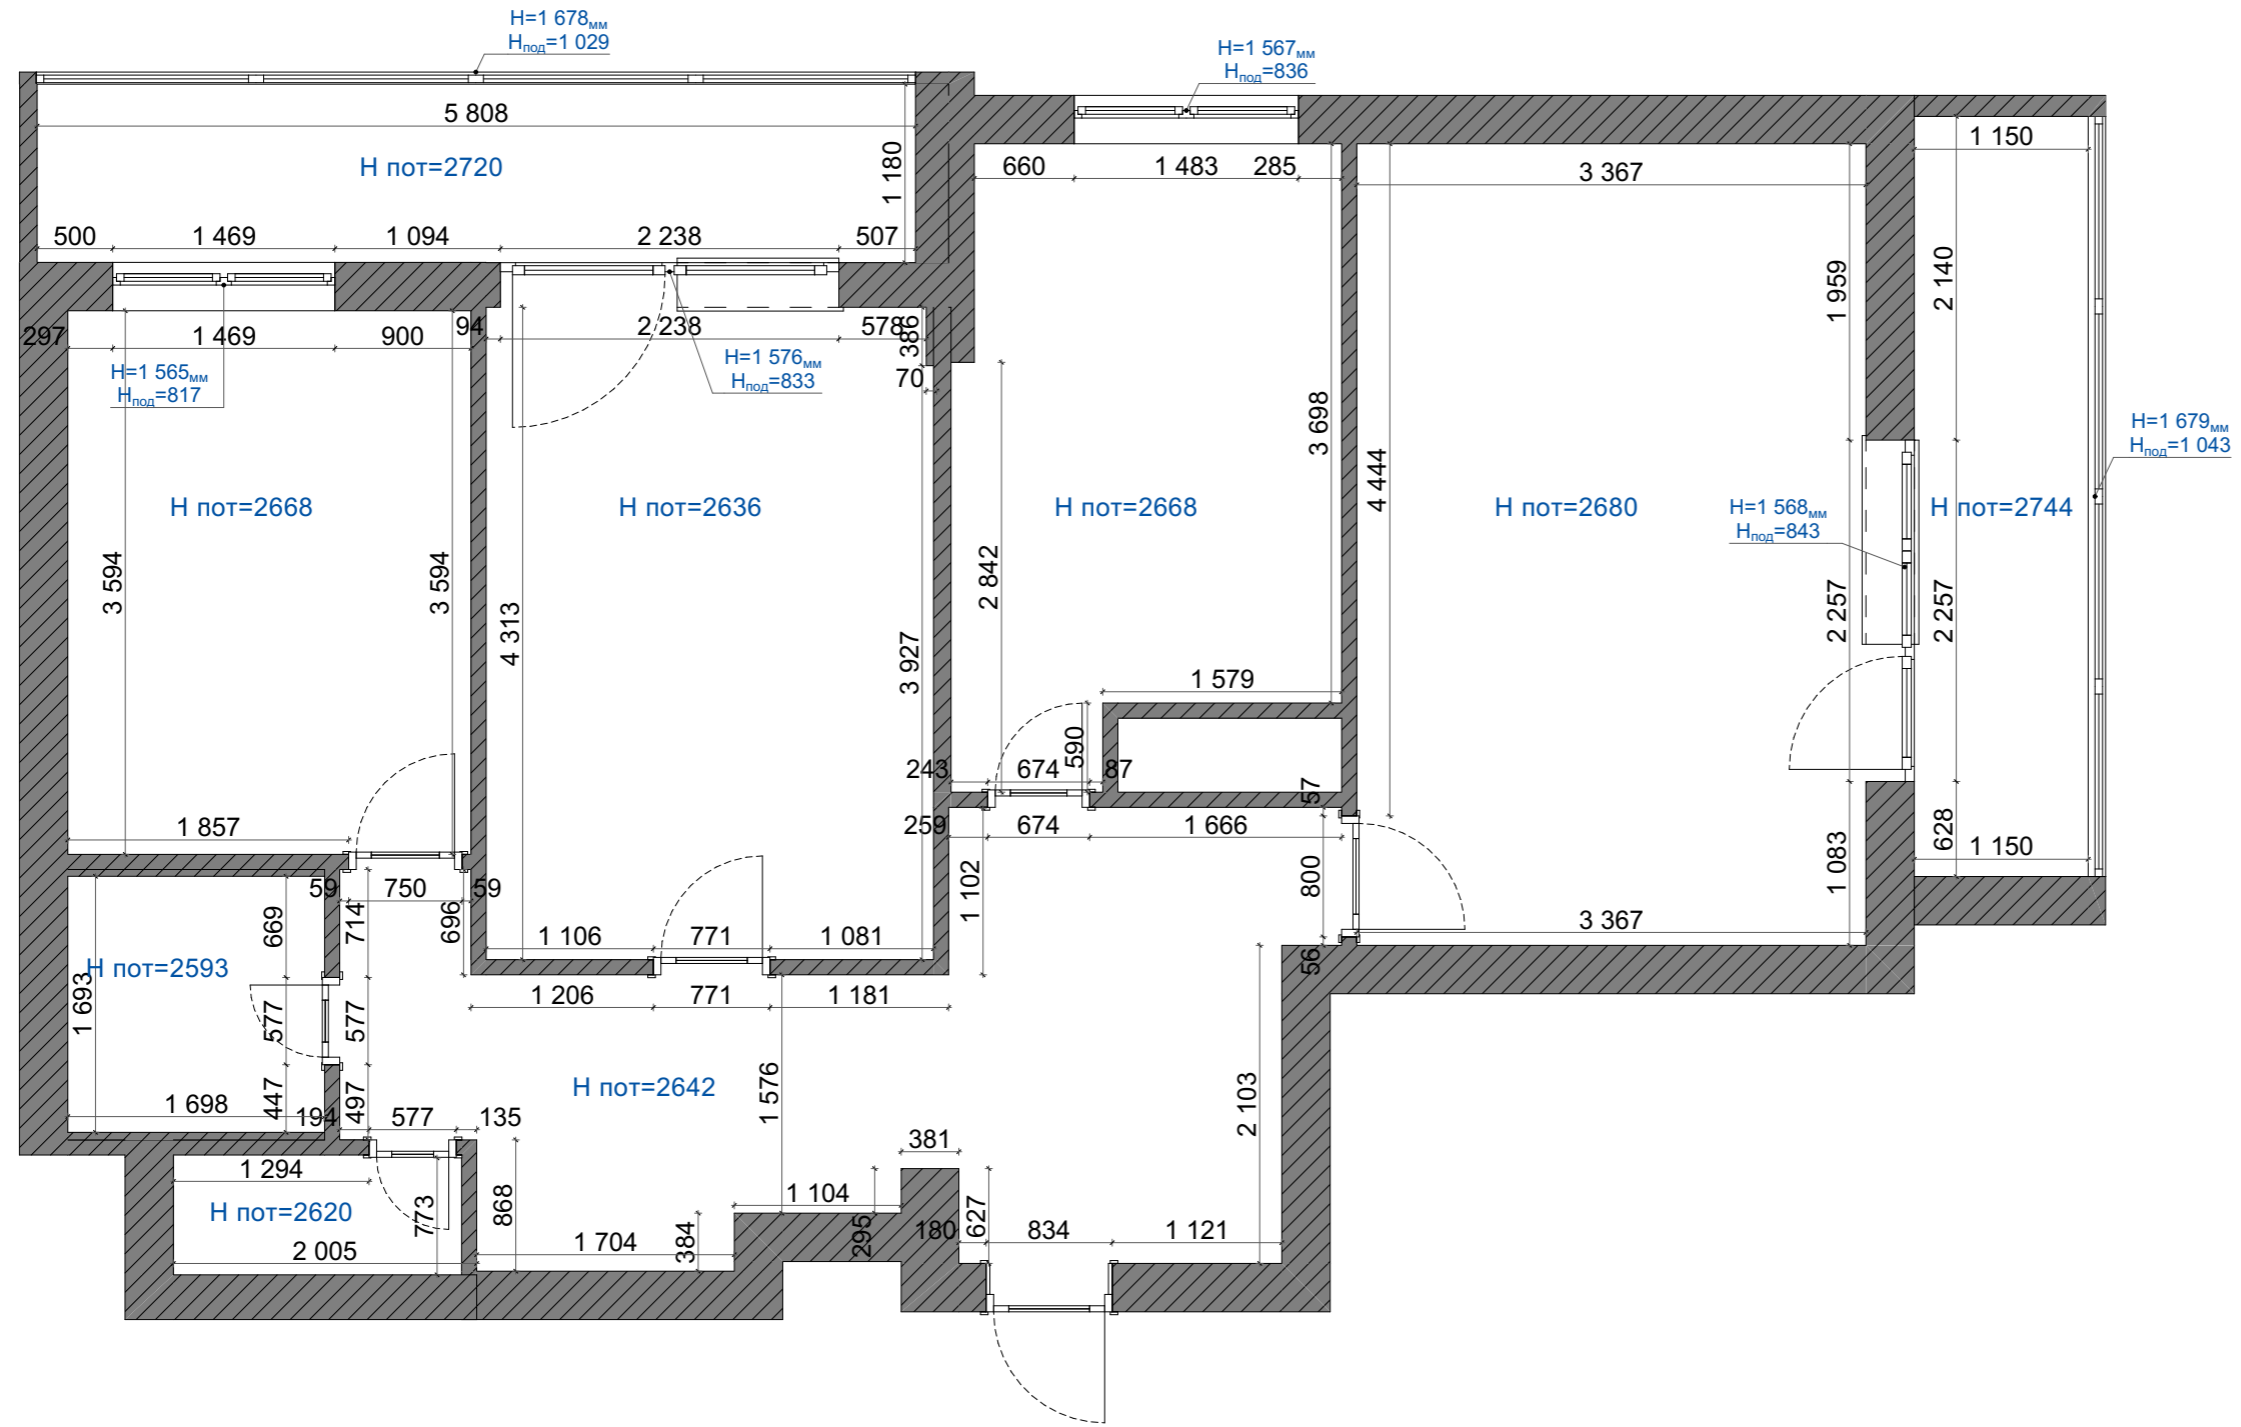

Дизайнер	Алина Лялина	Дизайн-проект квартиры по адресу:	План обмеров	Стадия	Лист	Листов
телефон	8-908-539-68-83	г. Москва, ул. Селезневская д 34	Масштаб 1:50	РП	02	42

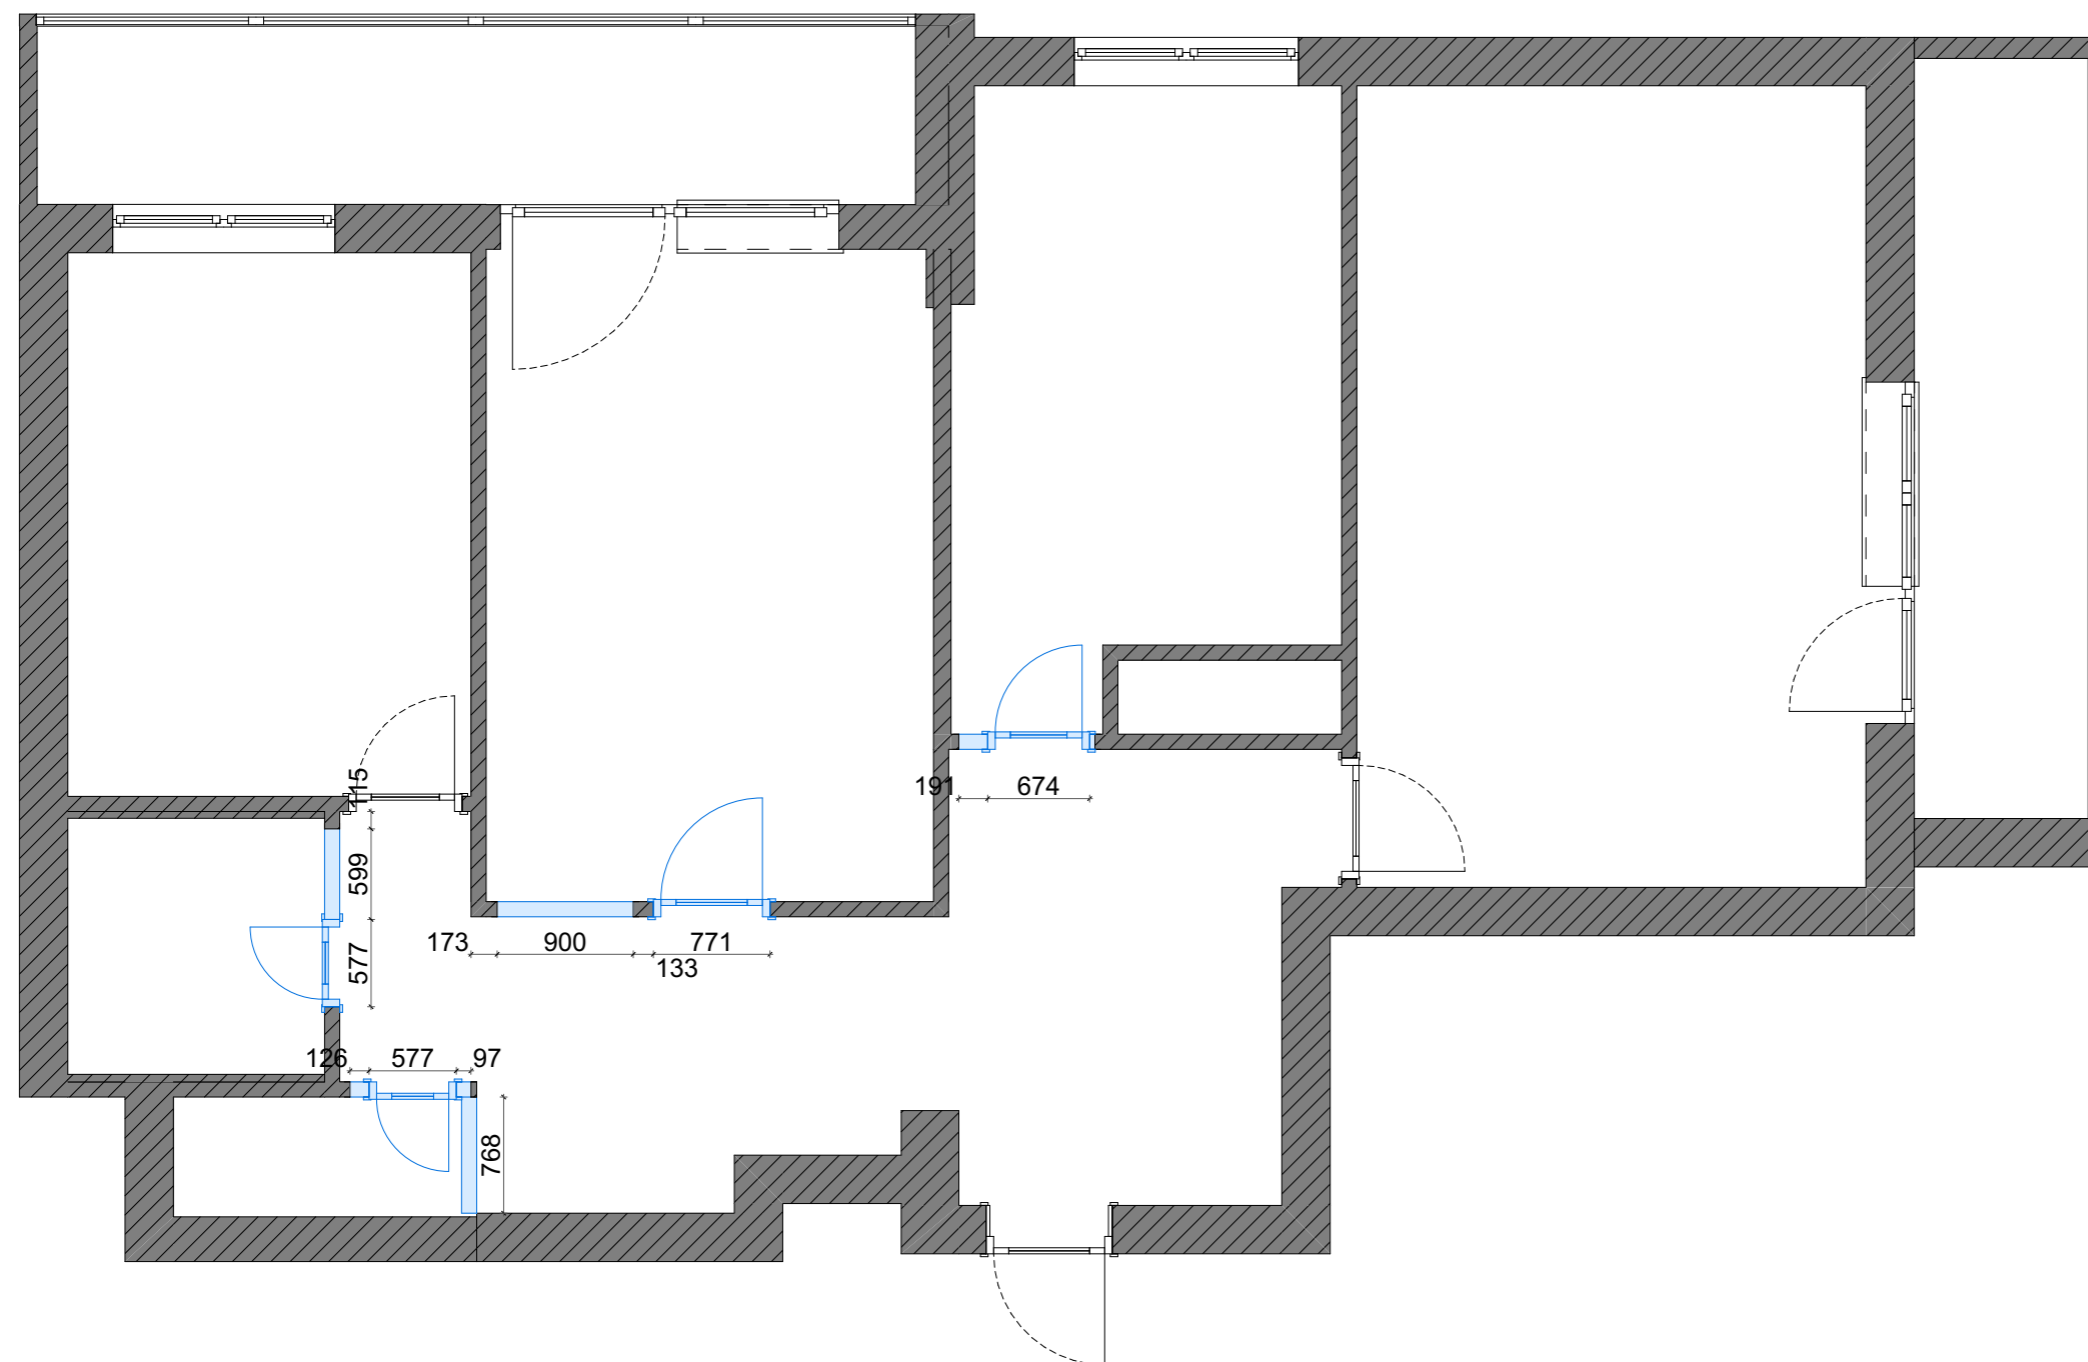


Условные обозначения:

- демонируемые перегородки
- существующие перегородки

Дизайнер	Алина Лялина	Дизайн-проект квартиры по адресу:	План демонтажа	Стадия	Лист	Листов
телефон	8-908-539-68-83	г. Москва, ул. Селезневская д 34		РП	03	42
			Масштаб 1:50			

План возводимых перегородок с маркировкой оконных и дверных проемов

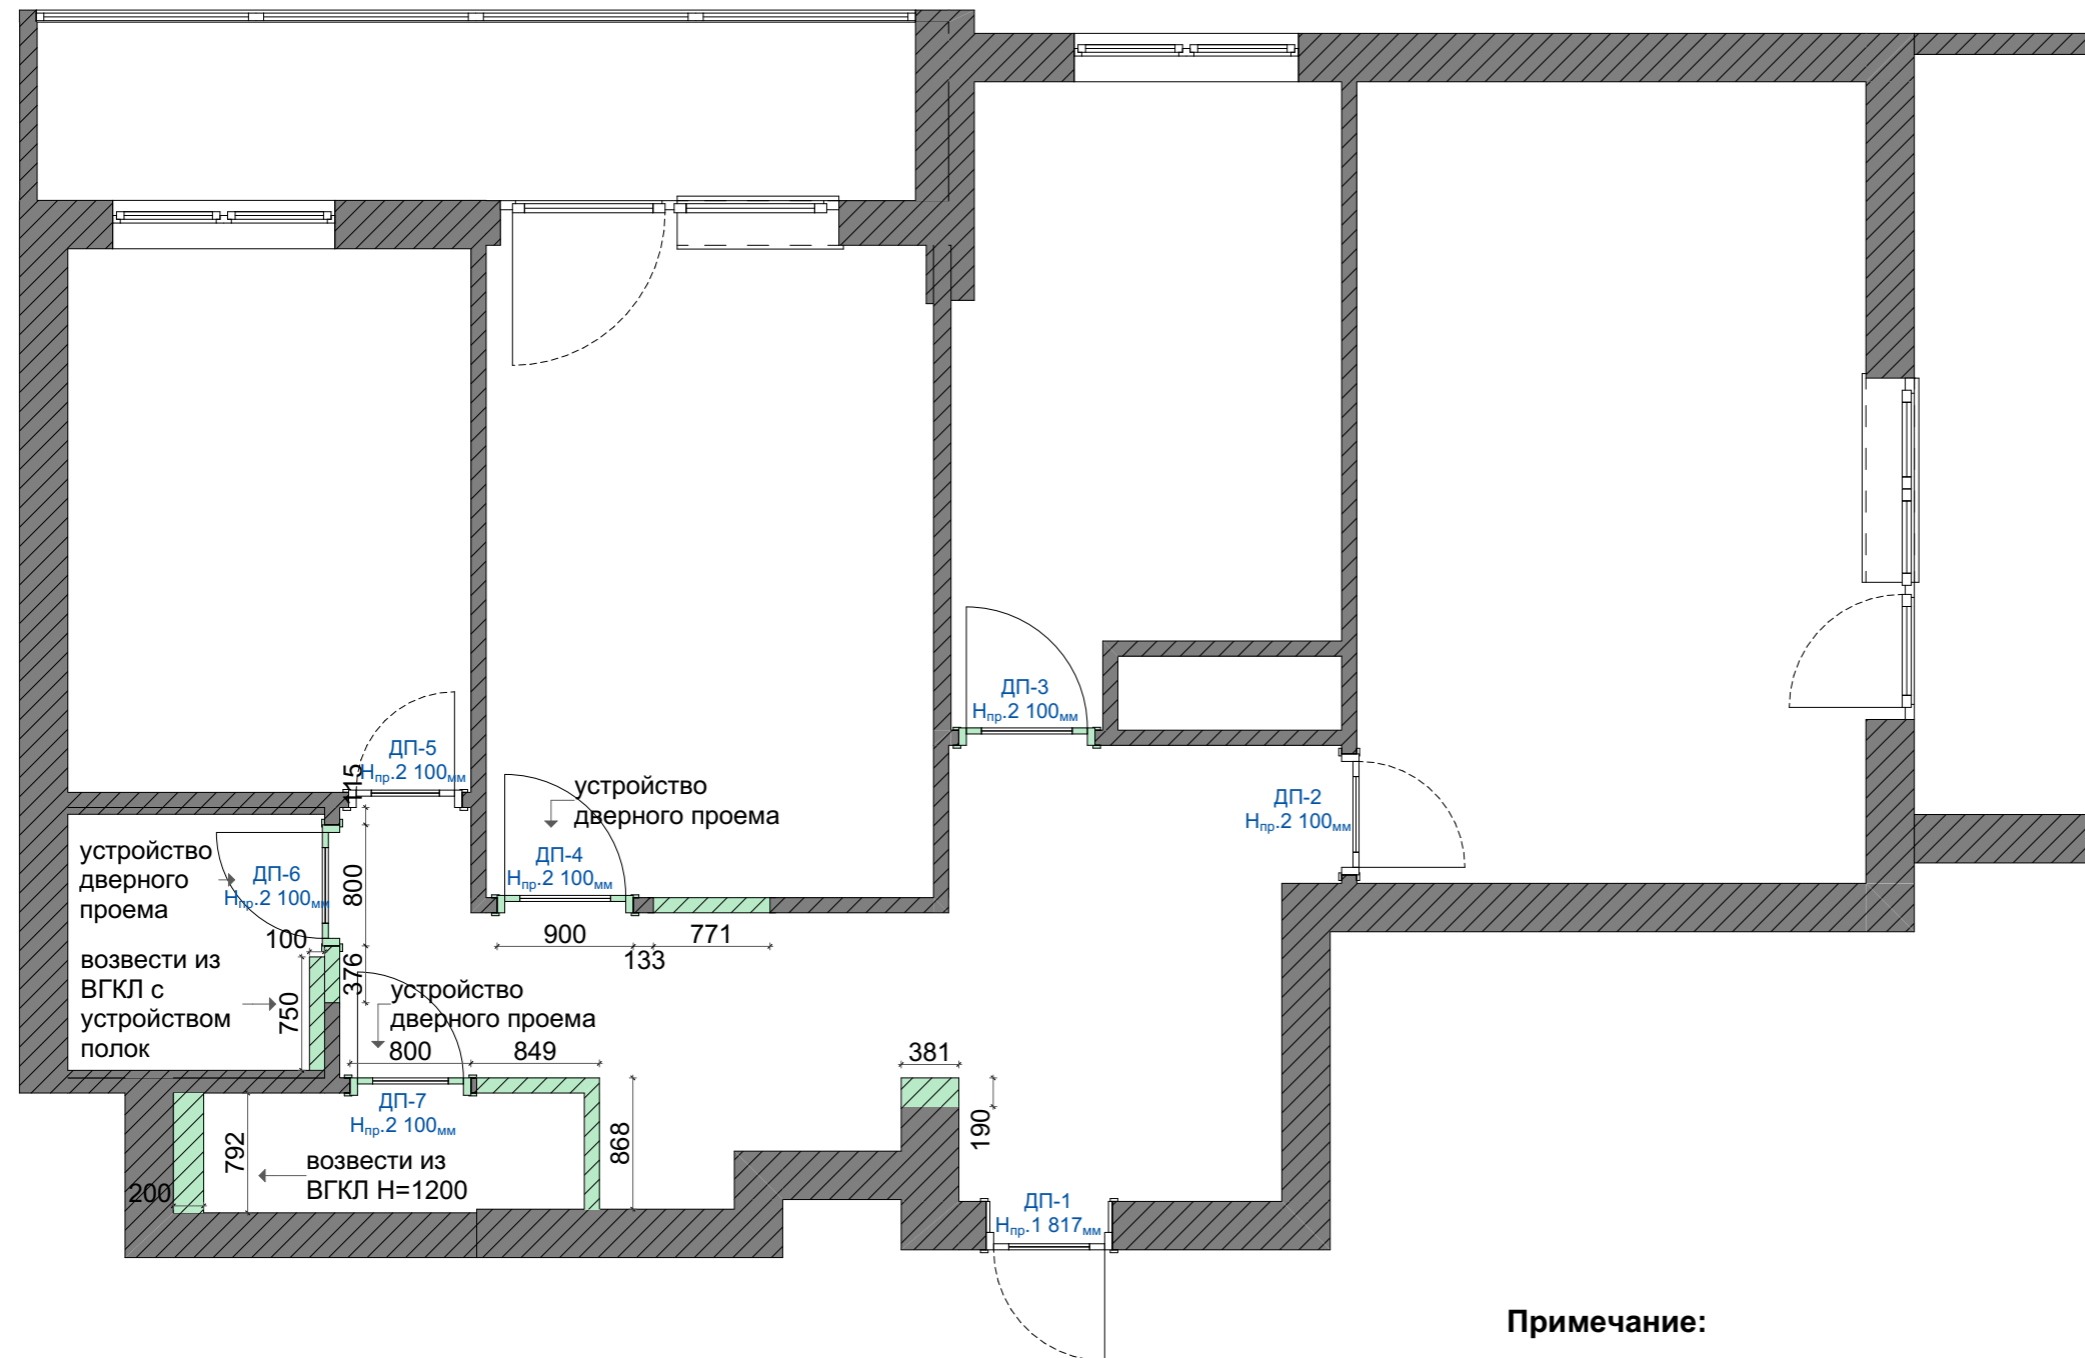


Условные обозначения:

- существующие перегородки
- новые возводимые перегородки

Примечание:

1. В первую очередь обращать внимание на выносные надписи;
2. Возвести перегородки из пазогребневых блоков толщиной 80 мм;
3. Высота всех проемов указана от уровня чистового пола;
4. Все стены выровнять под 90 градусов (для точного примыкания ко встроенной мебели)

Дизайнер	Алина Лялина	Дизайн-проект квартиры по адресу:	План возводимых перегородок с маркировкой оконных и дверных проемов Масштаб 1:50	Стадия	Лист	Листов
телефон	8-908-539-68-83	г. Москва, ул. Селезневская д 34		РП	04	42

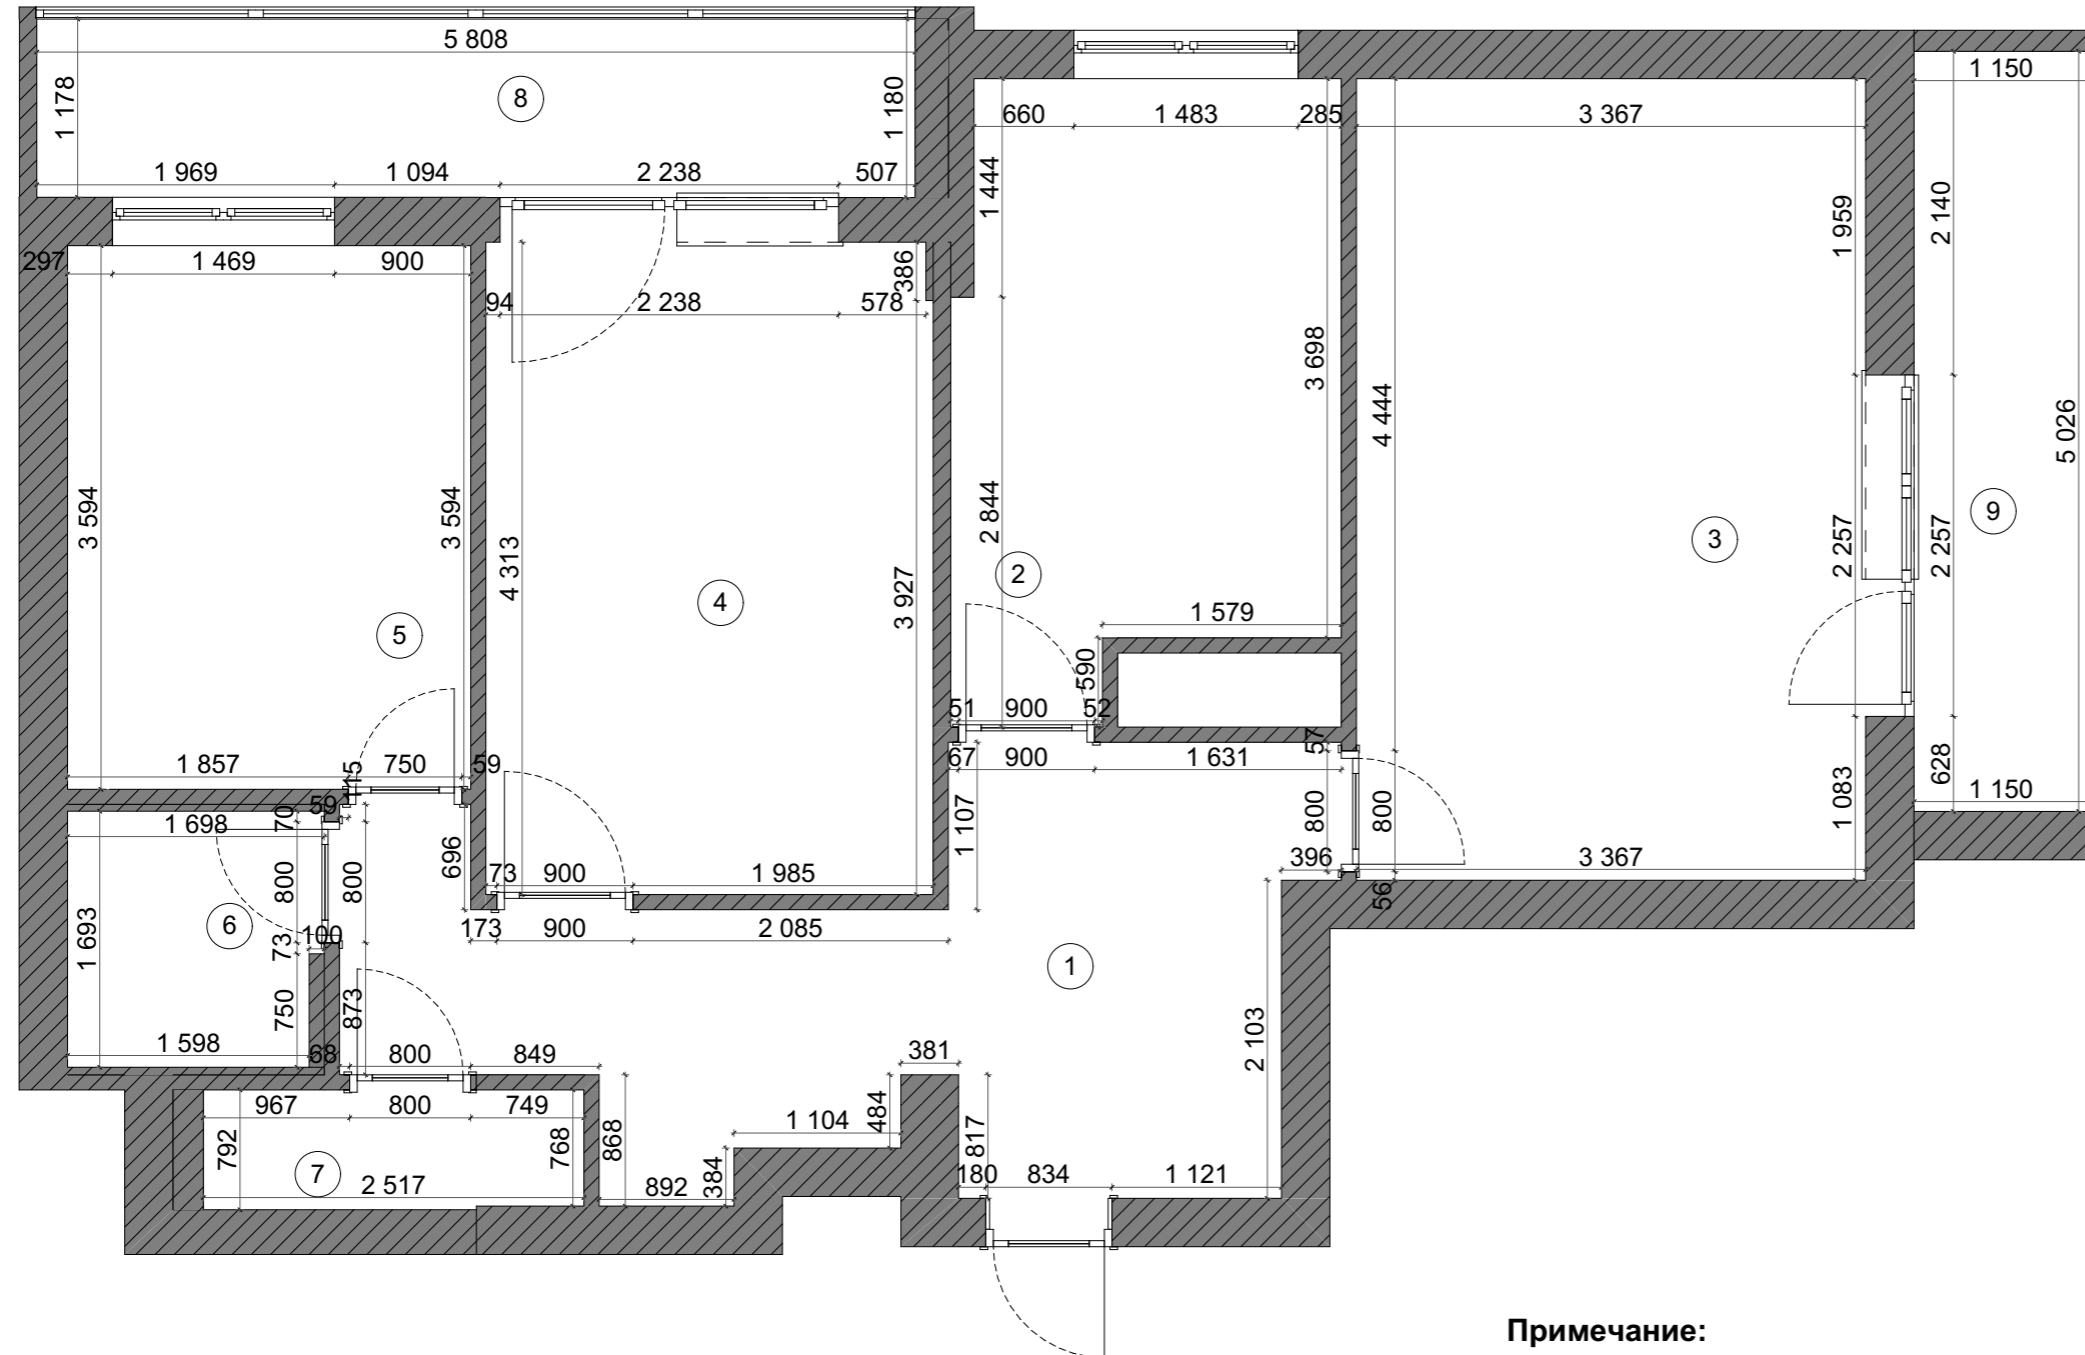


Примечание:

1. В первую очередь обращать внимание на выносные надписи.
2. Все критичные размеры отмечены красным на чертеже.

Экспликация помещений 1 этаж		
№	Название помещения	S, кв.м
1	коридор	13,26
2	кухня	9,92
3	спальня	17,84
4	детская	12,76
5	кабинет	9,58
6	ванная	2,80
7	санузел	1,98
8	лоджия 1	6,84
9	лоджия 2	5,78
		80,76 м²

Дизайнер	Алина Лялина	Дизайн-проект квартиры по адресу:	План после перепланировки	Стадия	Лист	Листов
телефон	8-908-539-68-83	г. Москва, ул. Селезневская д 34		РП	05	42
			Масштаб 1:50			


План расстановки мебели

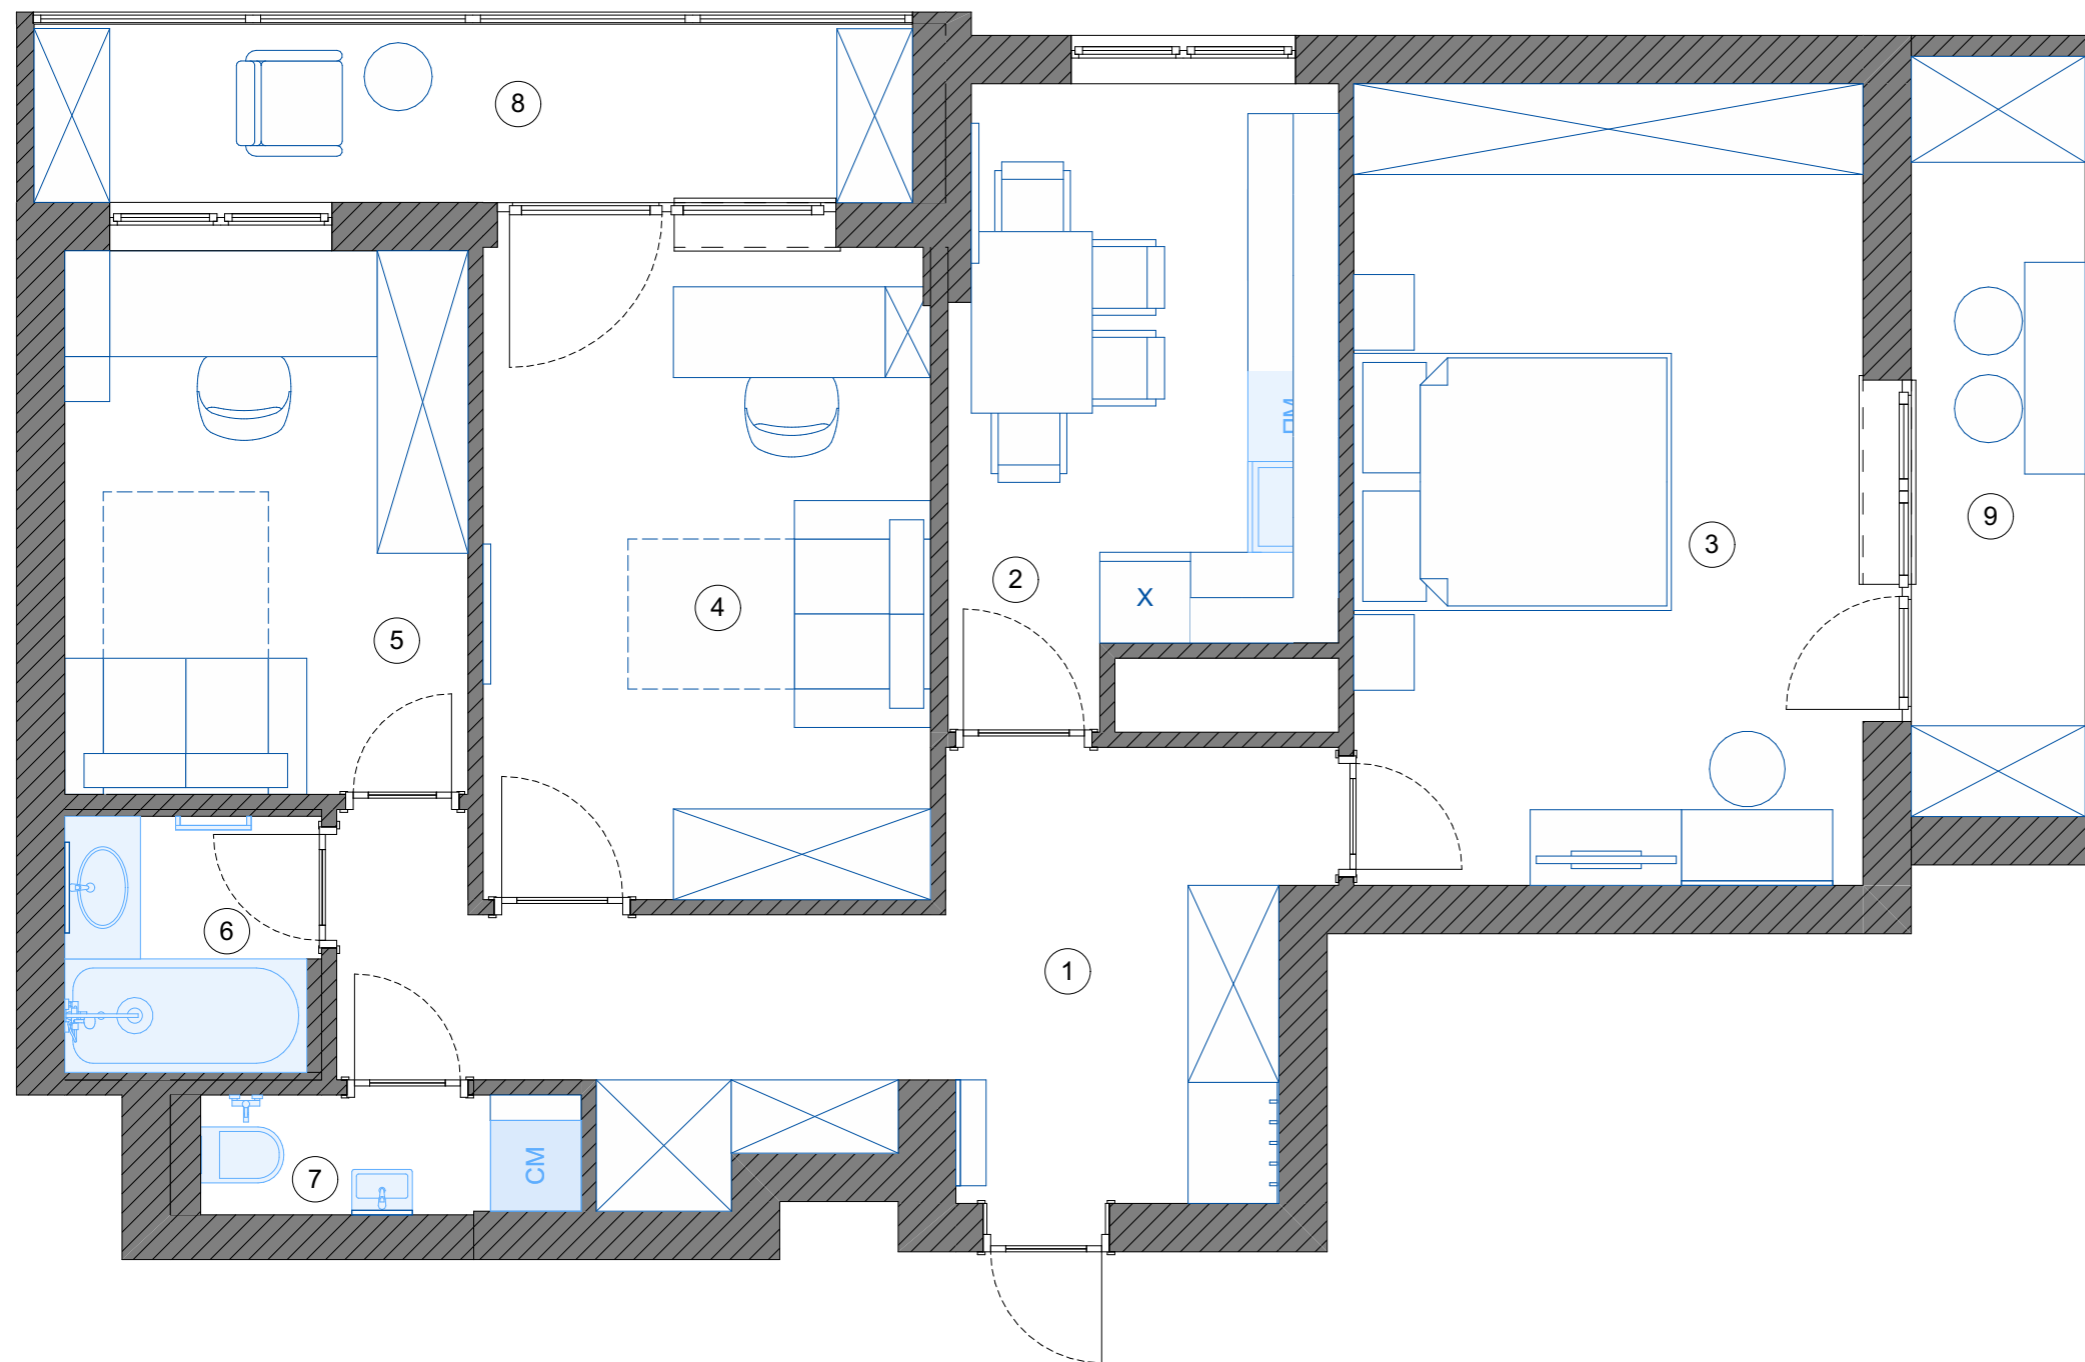

Экспликация помещений 1 этаж		
№	Название помещения	S, кв.м
1	коридор	13,26
2	кухня	9,92
3	спальня	17,84
4	детская	12,76
5	кабинет	9,58
6	ванная	2,80
7	санузел	1,98
8	лоджия 1	6,84
9	лоджия 2	5,78
		80,76 м²


Дизайнер	Алина Лялина	Дизайн-проект квартиры по адресу: г. Москва, ул. Селезневская д 34	План расстановки мебели Масштаб 1:50	Стадия	Лист	Листов
телефон	8-908-539-68-83			РП	06	42

План с мебельными размерами и описанием

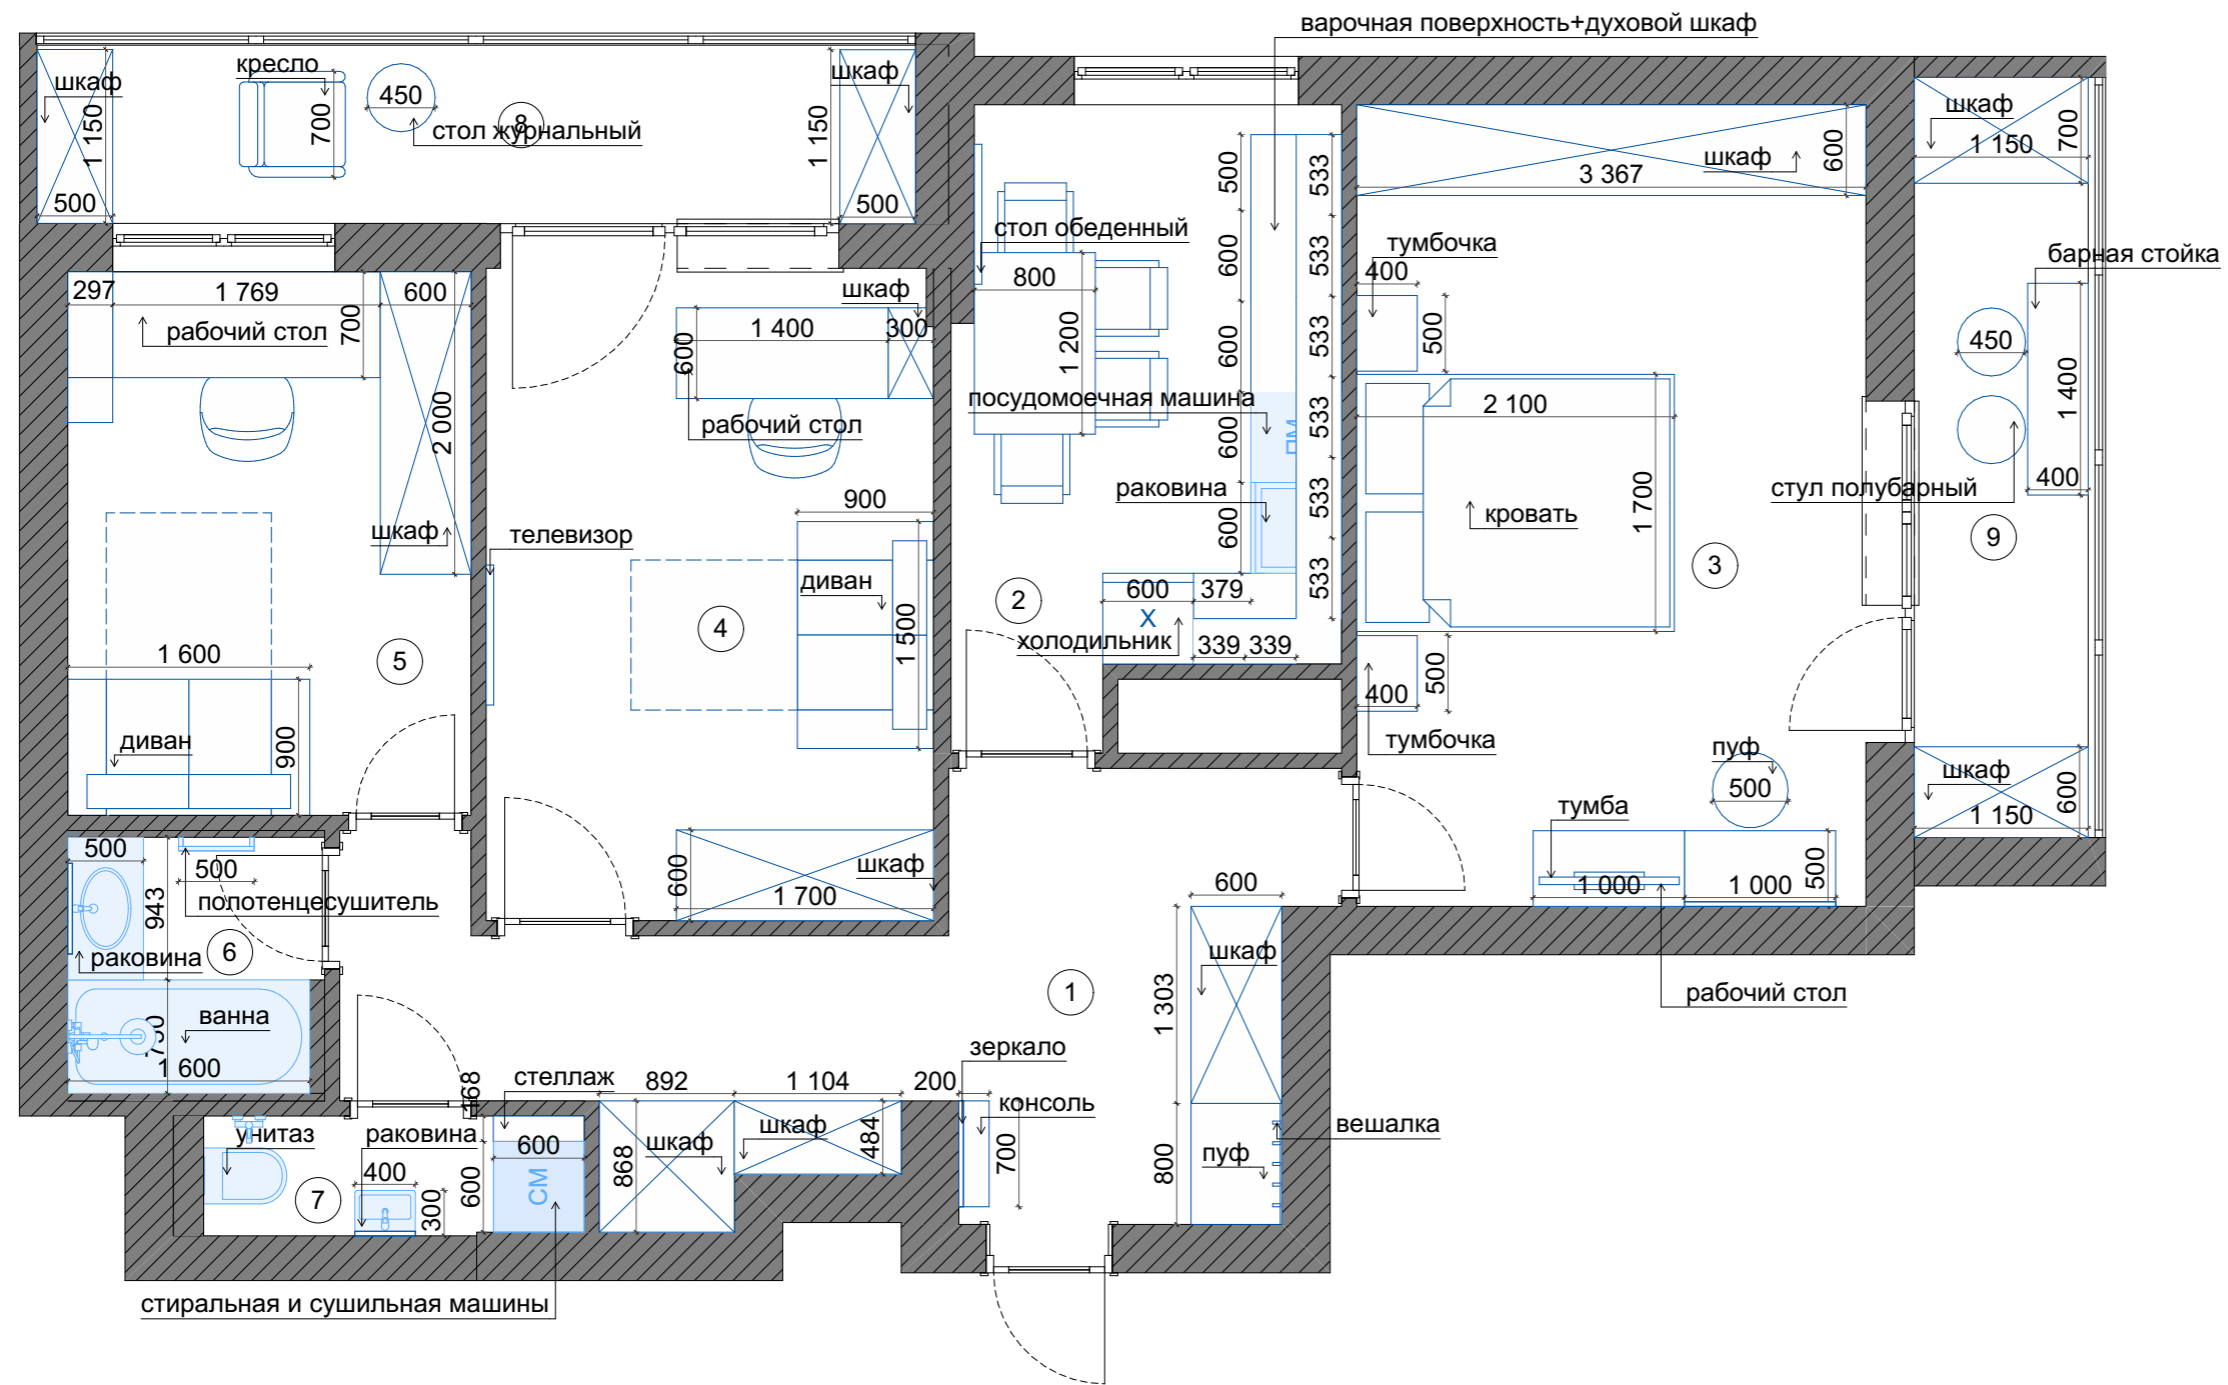

Дизайнер	Алина Лялина	Дизайн-проект квартиры по адресу:	План с мебельными размерами и описанием Масштаб 1:50	Стадия	Лист	Листов
телефон	8-908-539-68-83	г. Москва, ул. Селезневская д 34		РП	07	42

План размещения осветительных приборов, привязка выпусков освещения

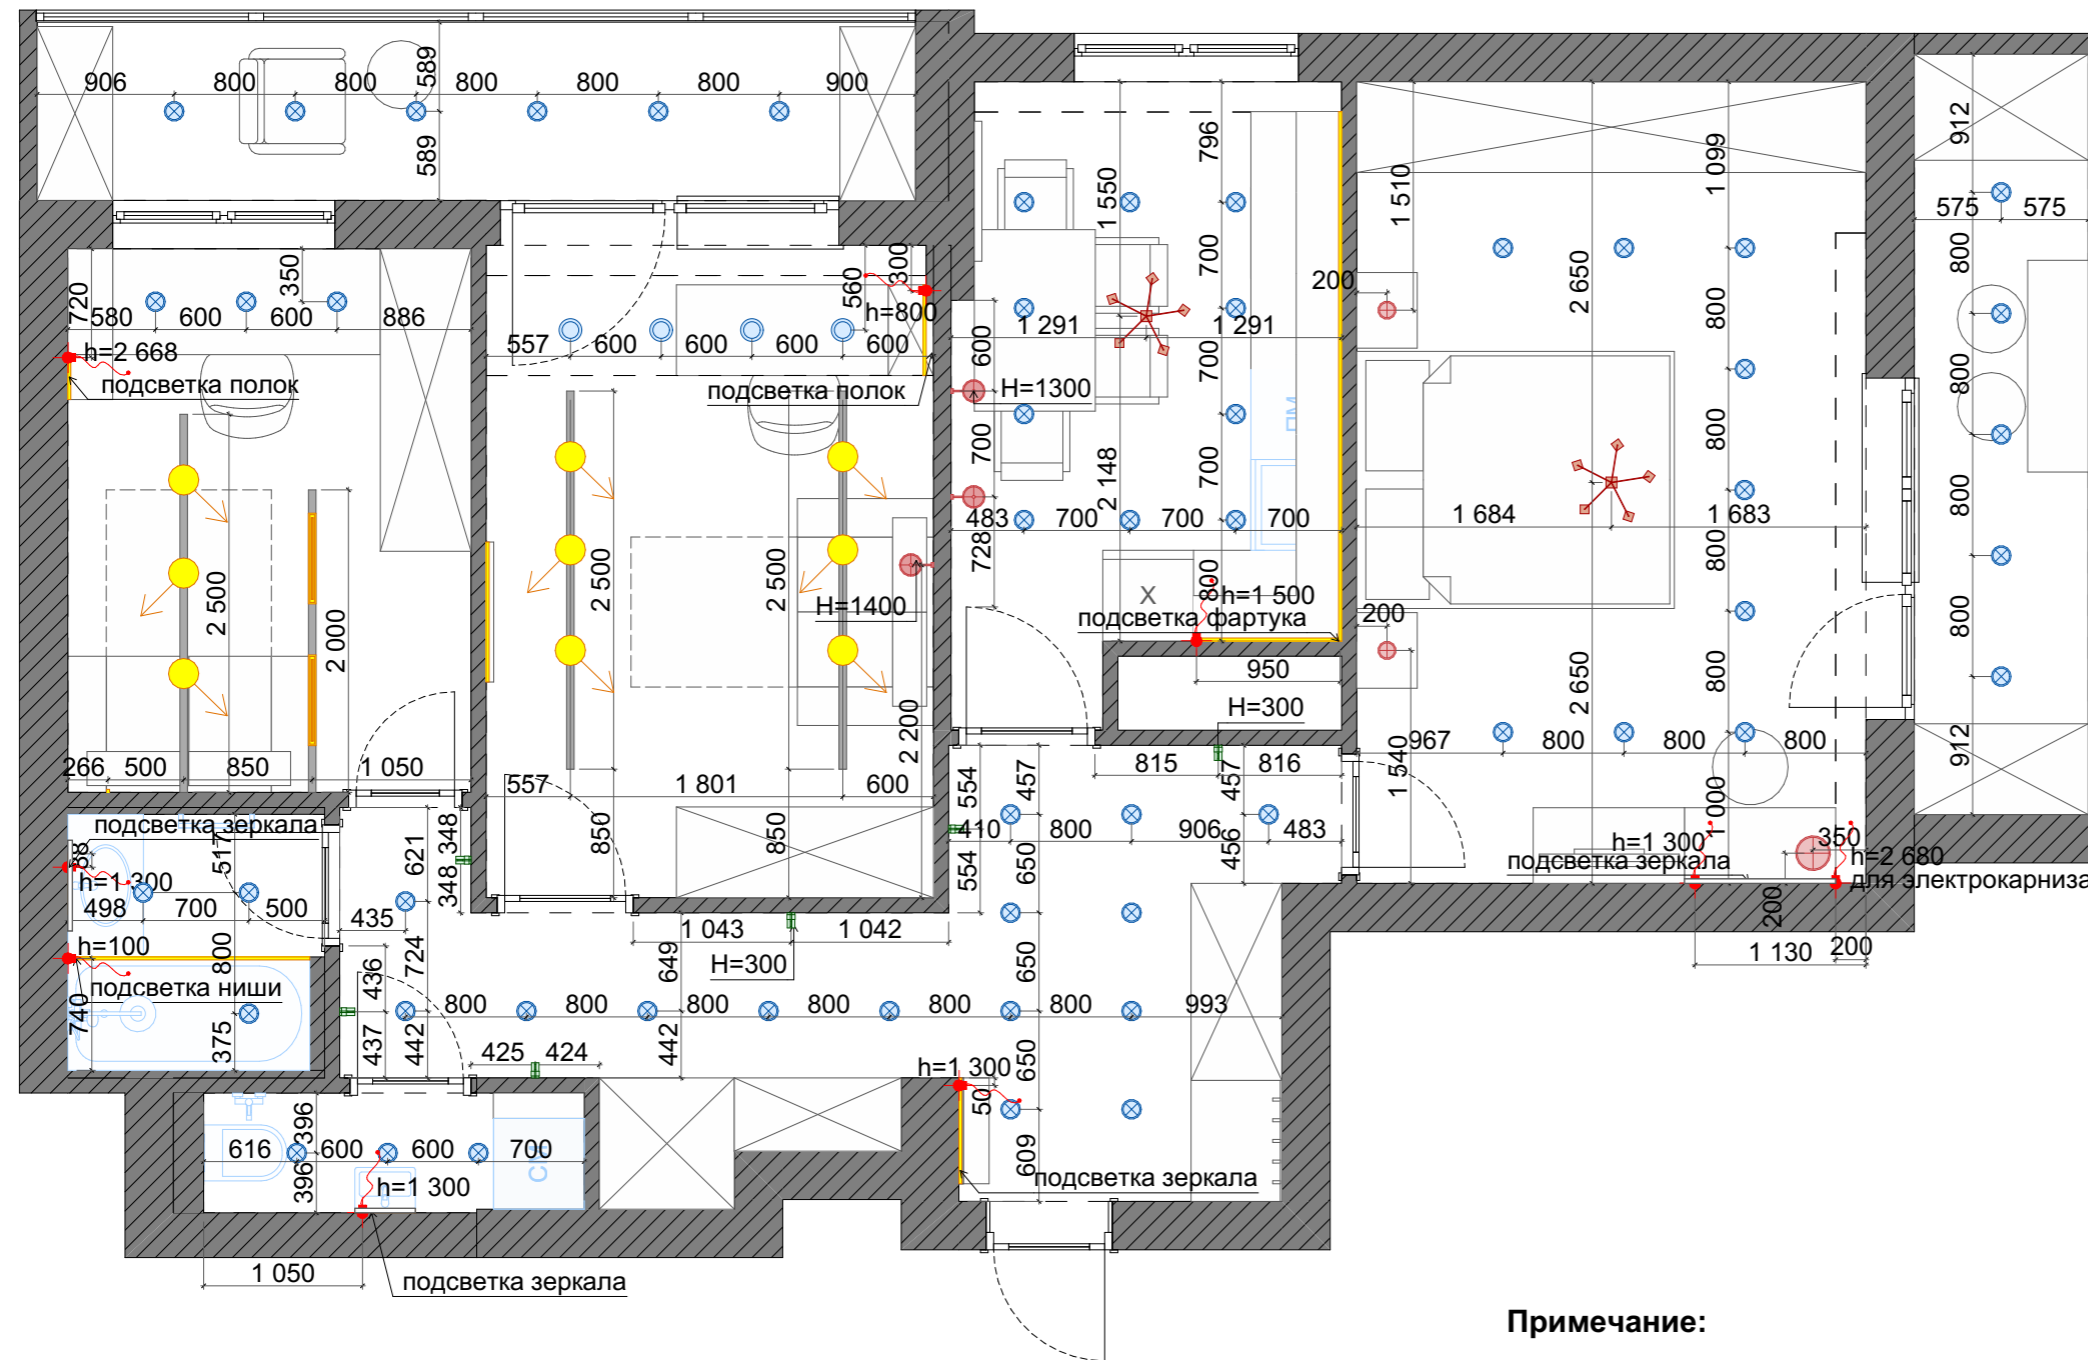


Условное обозначение светильников. 1 этаж		
Изображение	Тип светильника	Кол-во
	накладной светильник	4
	точечный светильник	54
	Люстра	2
	бра	3
	подвесной светильник	3
	светильник в трек	11
	встроенный светильник в стену	6
		83

Примечание:

1. В санузле установить влагозащитные светильники
2. В первую очередь обращать внимание на выносные надписи
3. Все размеры даны по осям осветительных приборов
4. Расположение светодиодных лент смотреть в развертках.
5. Высота расположения встроенных в стену светильников 300 мм, если не указано иное.

Дизайнер	Алина Лялина	Дизайн-проект квартиры по адресу:	План размещения осветительных приборов, привязка выпусков освещения Масштаб 1:50	Стадия	Лист	Листов
телефон	8-908-539-68-83	г. Москва, ул. Селезневская д 34		РП	08	42

План выключателей с указанием включения групп светильников

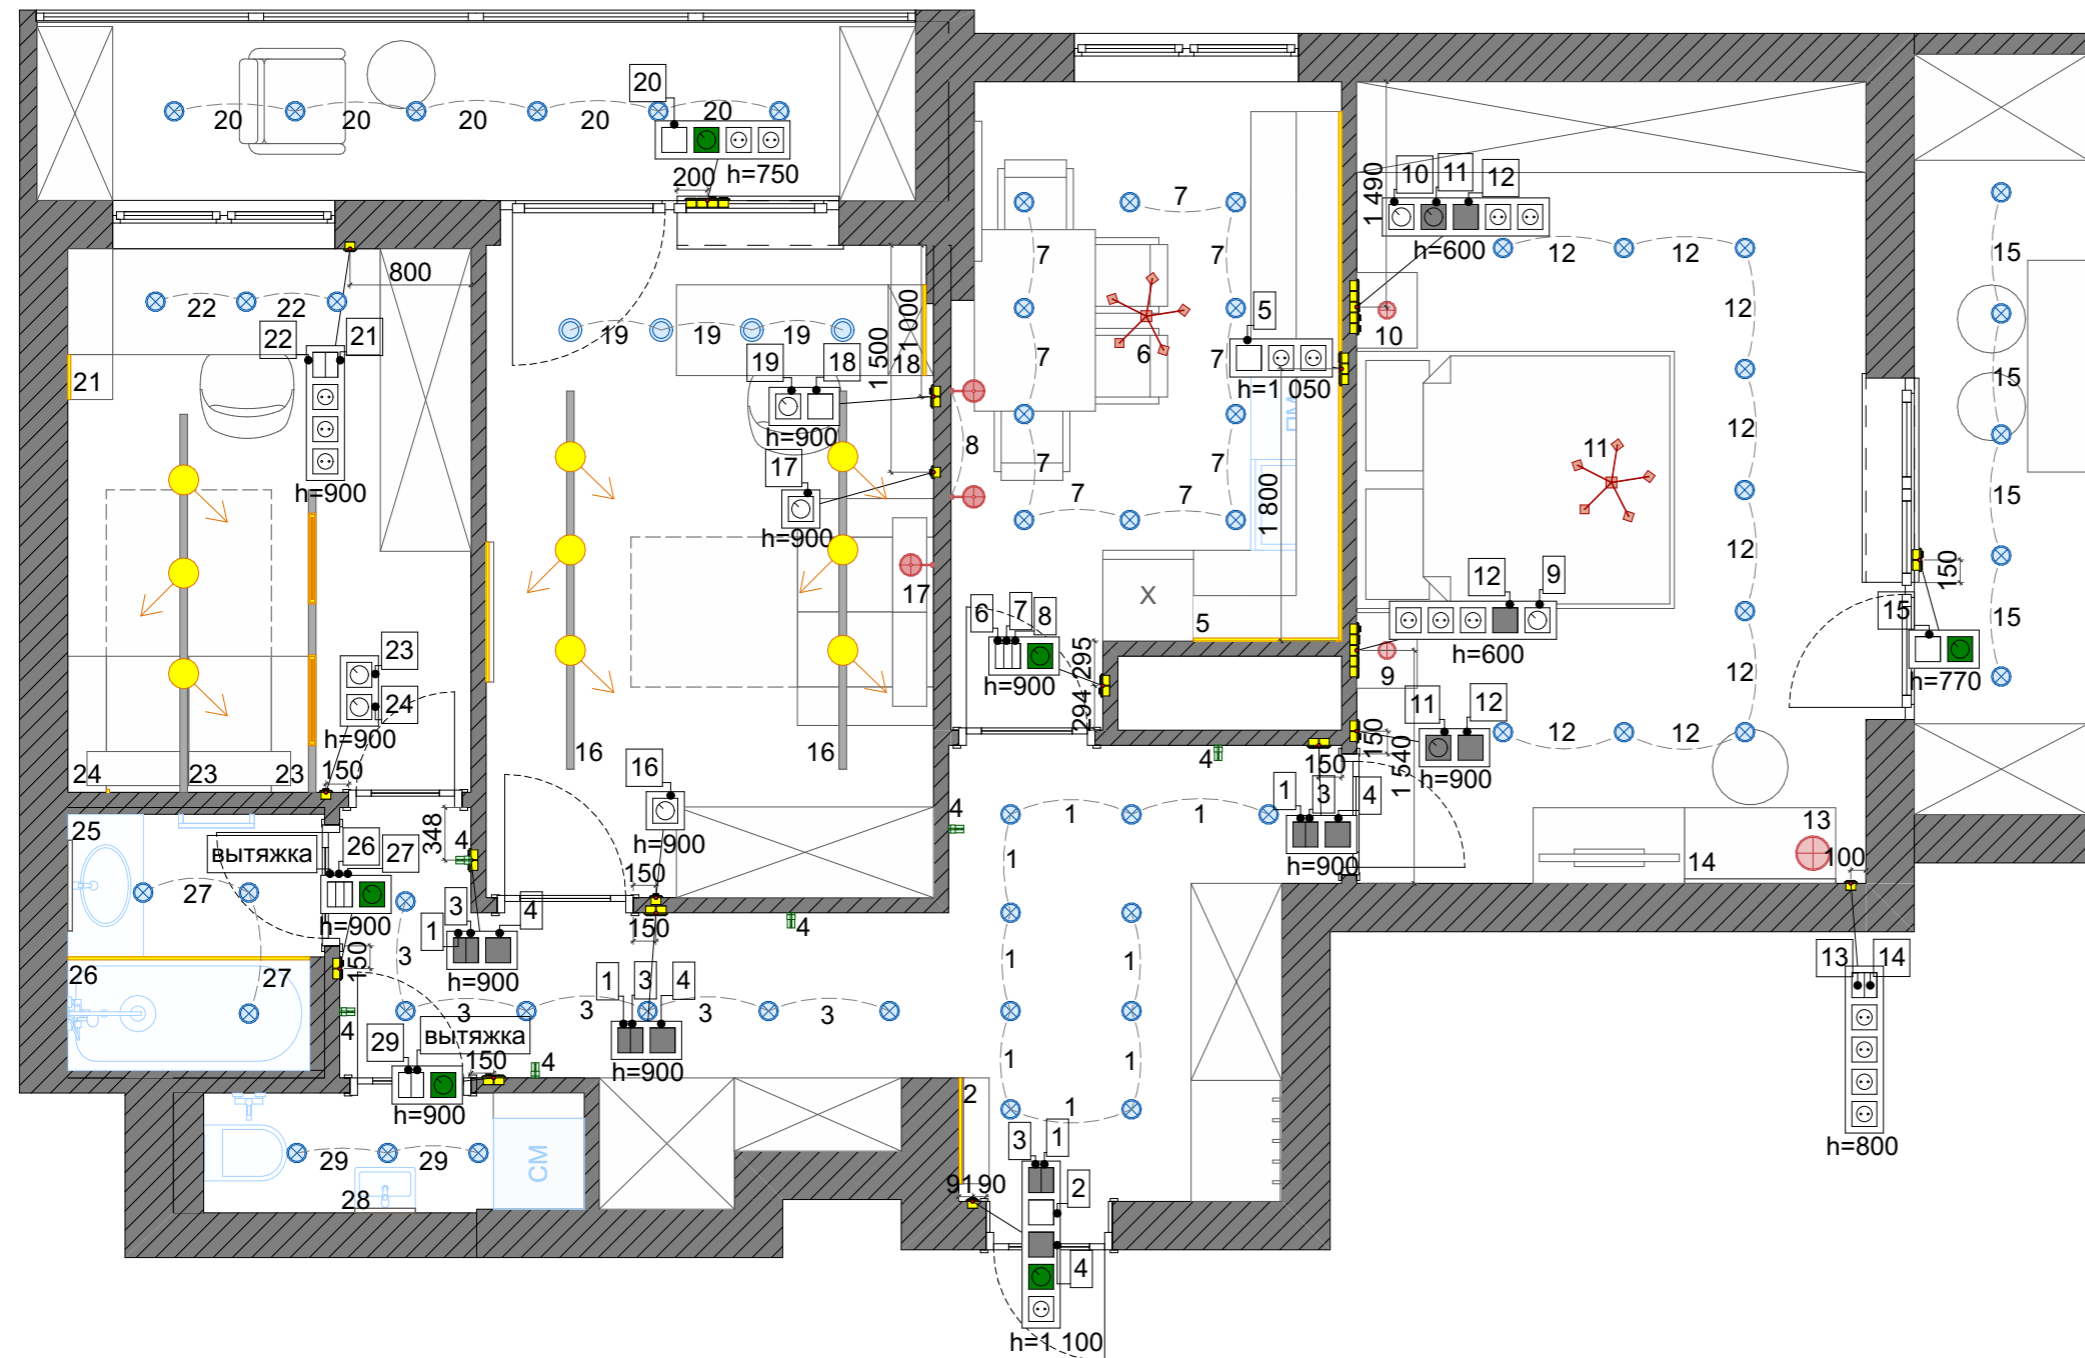

Условное обозначение светильников. 1 этаж		
Изображение	Тип светильника	Кол-во
	накладной светильник	4
	точечный светильник	54
	Люстра	2
	бра	3
	подвесной светильник	3
	светильник в трек	11
	встроенный светильник в стену	6
		83


Выключатели 1 этаж		
Условное обозначение	Наименование	Кол-во, шт
	Выключатель двухклавишный	3
	Выключатель двухклавишный проходной	4
	Выключатель одноклавишный	5
	Выключатель одноклавишный проходной	7

Примечание:

1. Выключатели и переключатели разместить на высоте 900 мм от уровня чистого пола, если не указано иное.

Дизайнер	Алина Лялина	Дизайн-проект квартиры по адресу:	План выключателей с указанием включения групп светильников Масштаб 1:50	Стадия	Лист	Листов
телефон	8-908-539-68-83	г. Москва, ул. Селезневская д 34		РП	09	42

План размещения электрических розеток с привязкой размеров

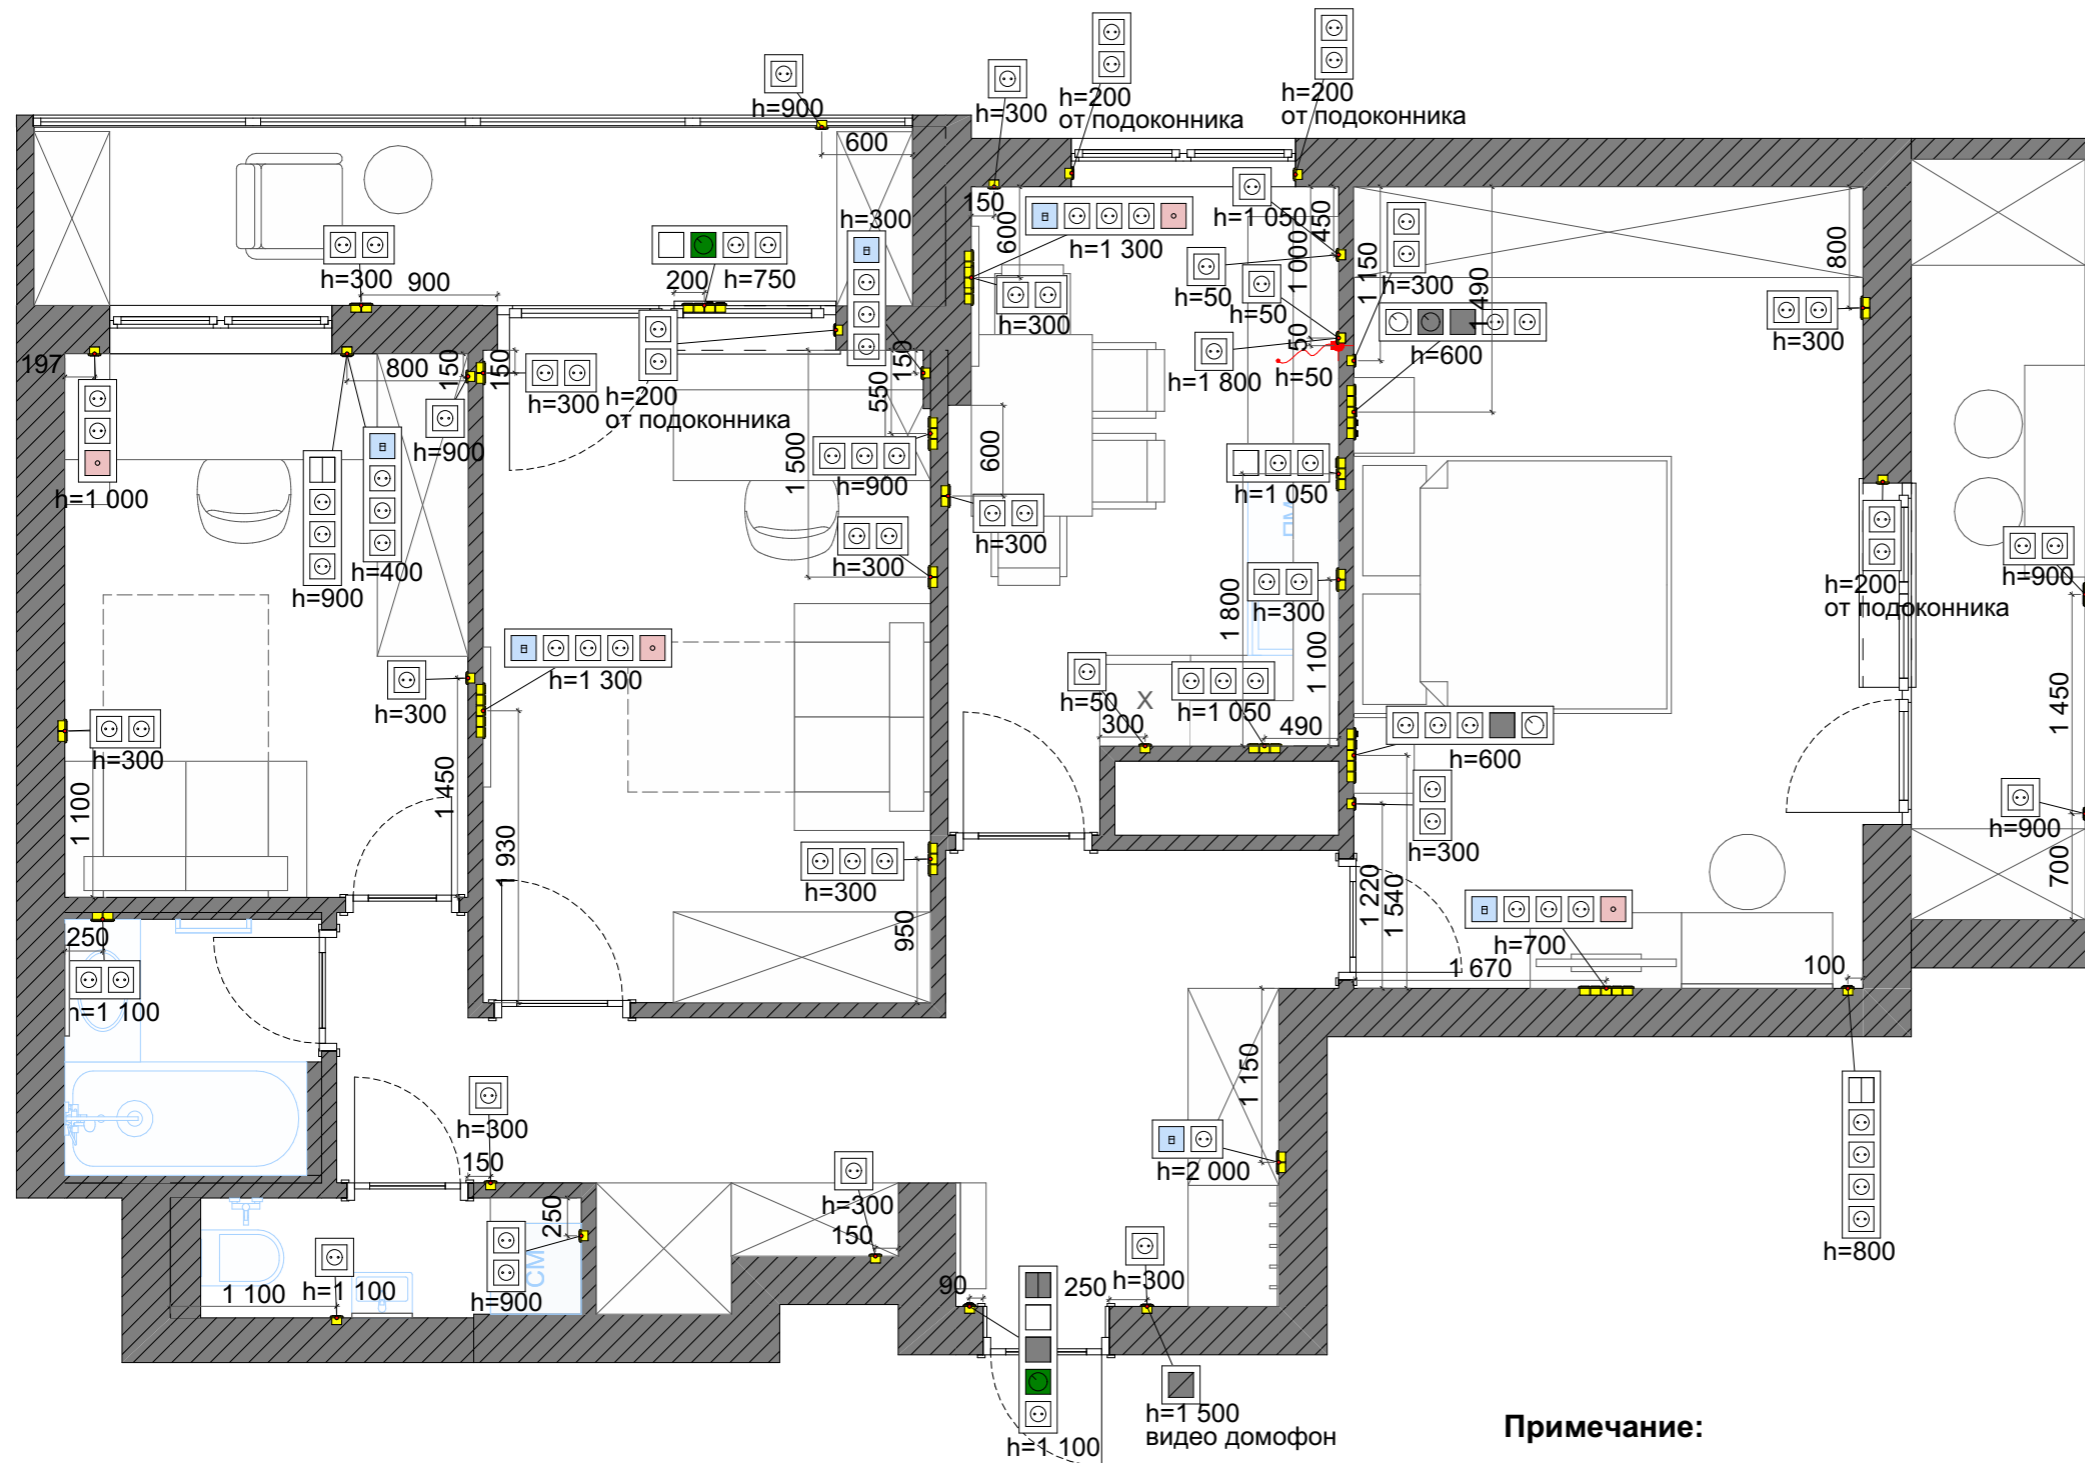

Условное обозначение	Наименование	Кол-во, шт
ИНТ	Интернет-розетка	6
☉	Розетка бытовая	91
ТВ	Розетка телевизионная	4


Рамки (общее количество) 1 этаж		
Тип рамки (блока)	Рамка ориентация	Кол-во
Рамка х1	Горизонтальная	17
Рамка х2	Вертикальная	8
Рамка х2	Горизонтальная	20
Рамка х3	Вертикальная	1
Рамка х3	Горизонтальная	4
Рамка х4	Вертикальная	3
Рамка х4	Горизонтальная	1
Рамка х5	Вертикальная	2
Рамка х5	Горизонтальная	5

Примечание:

1. Высота розеток 300 мм от уровня чистого пола, если не указано иное
2. Установку рядом стоящих розеток и выключателей произвести под общую рамку.
3. В первую очередь, обращать внимание на выносные надписи.

Дизайнер	Алина Лялина	Дизайн-проект квартиры по адресу:	План размещения электрических розеток с привязкой размеров Масштаб 1:50	Стадия	Лист	Листов
телефон	8-908-539-68-83	г. Москва, ул. Селезневская д 34		РП	10	42

План расположения систем отопления и вентиляции

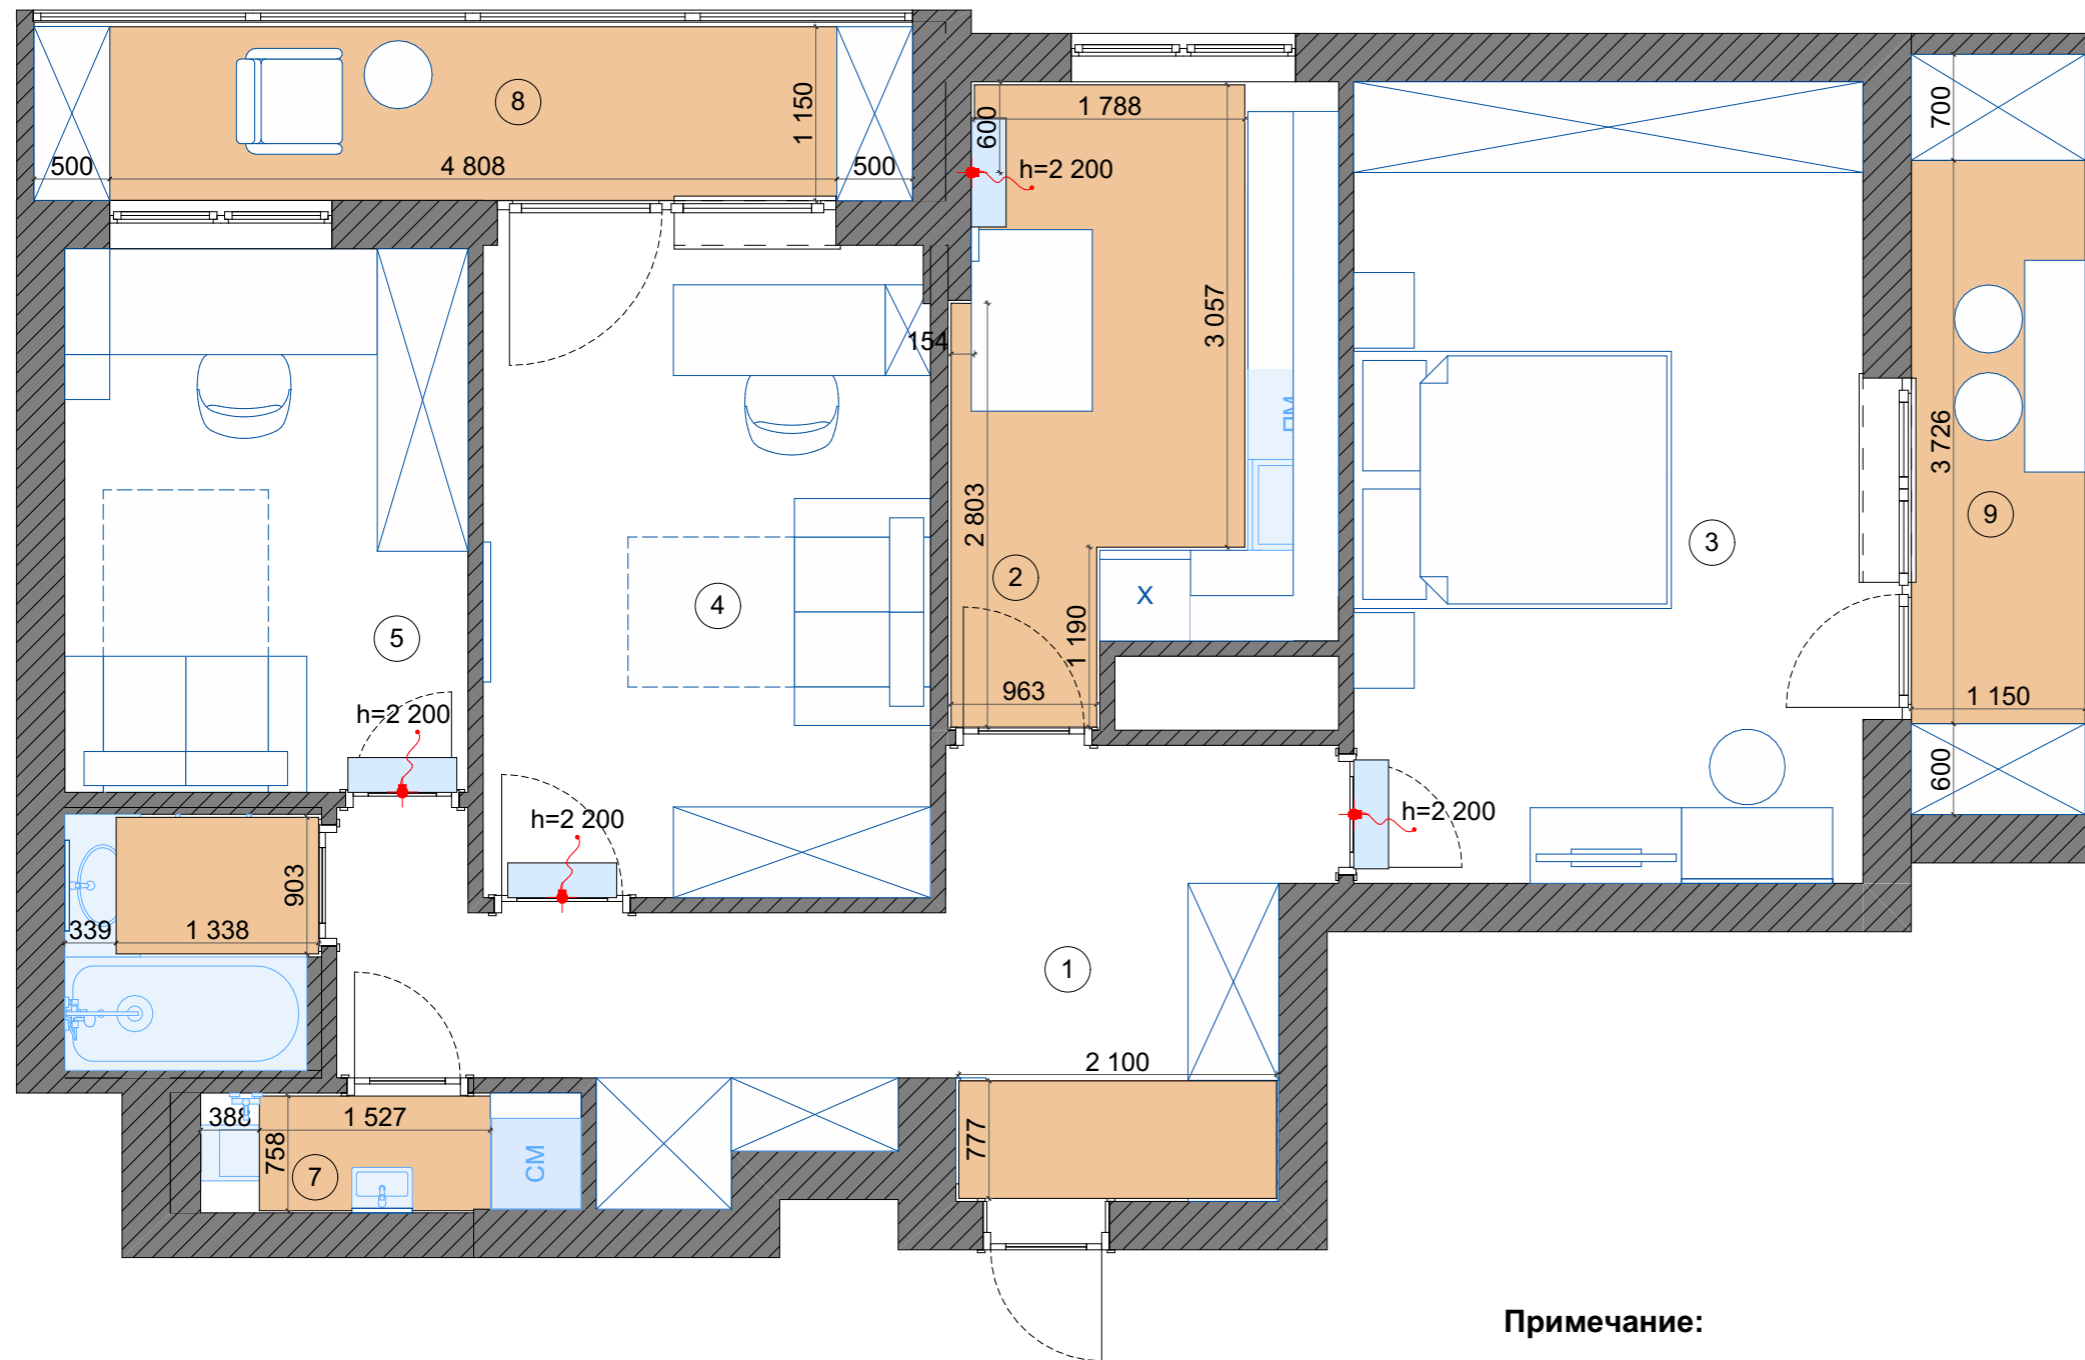

Экспликация помещений 1 этаж		
№	Название помещения	S, кв.м
1	коридор	13,26
2	кухня	9,92
3	спальня	17,84
4	детская	12,76
5	кабинет	9,58
6	ванная	2,80
7	санузел	1,98
8	лоджия 1	6,84
9	лоджия 2	5,78
		80,76 м²

Теплый пол. 1 этаж		
Условное обозначение	Наименование	S, кв.м/кол-во, шт
	Тёплый пол	25,40
		25,40 м²

Условные обозначения:


- радиаторы отопления
- конвектор
- сплит-система
- кондиционер

Примечание:

1. Сплит-систему отцентровать относительно дверного проема.

Дизайнер	Алина Лялина	Дизайн-проект квартиры по адресу:	План расположения систем отопления и вентиляции Масштаб 1:50	Стадия	Лист	Листов
телефон	8-908-539-68-83	г. Москва, ул. Селезневская д 34		РП	11	42

План размещения санитарно-технического оборудования

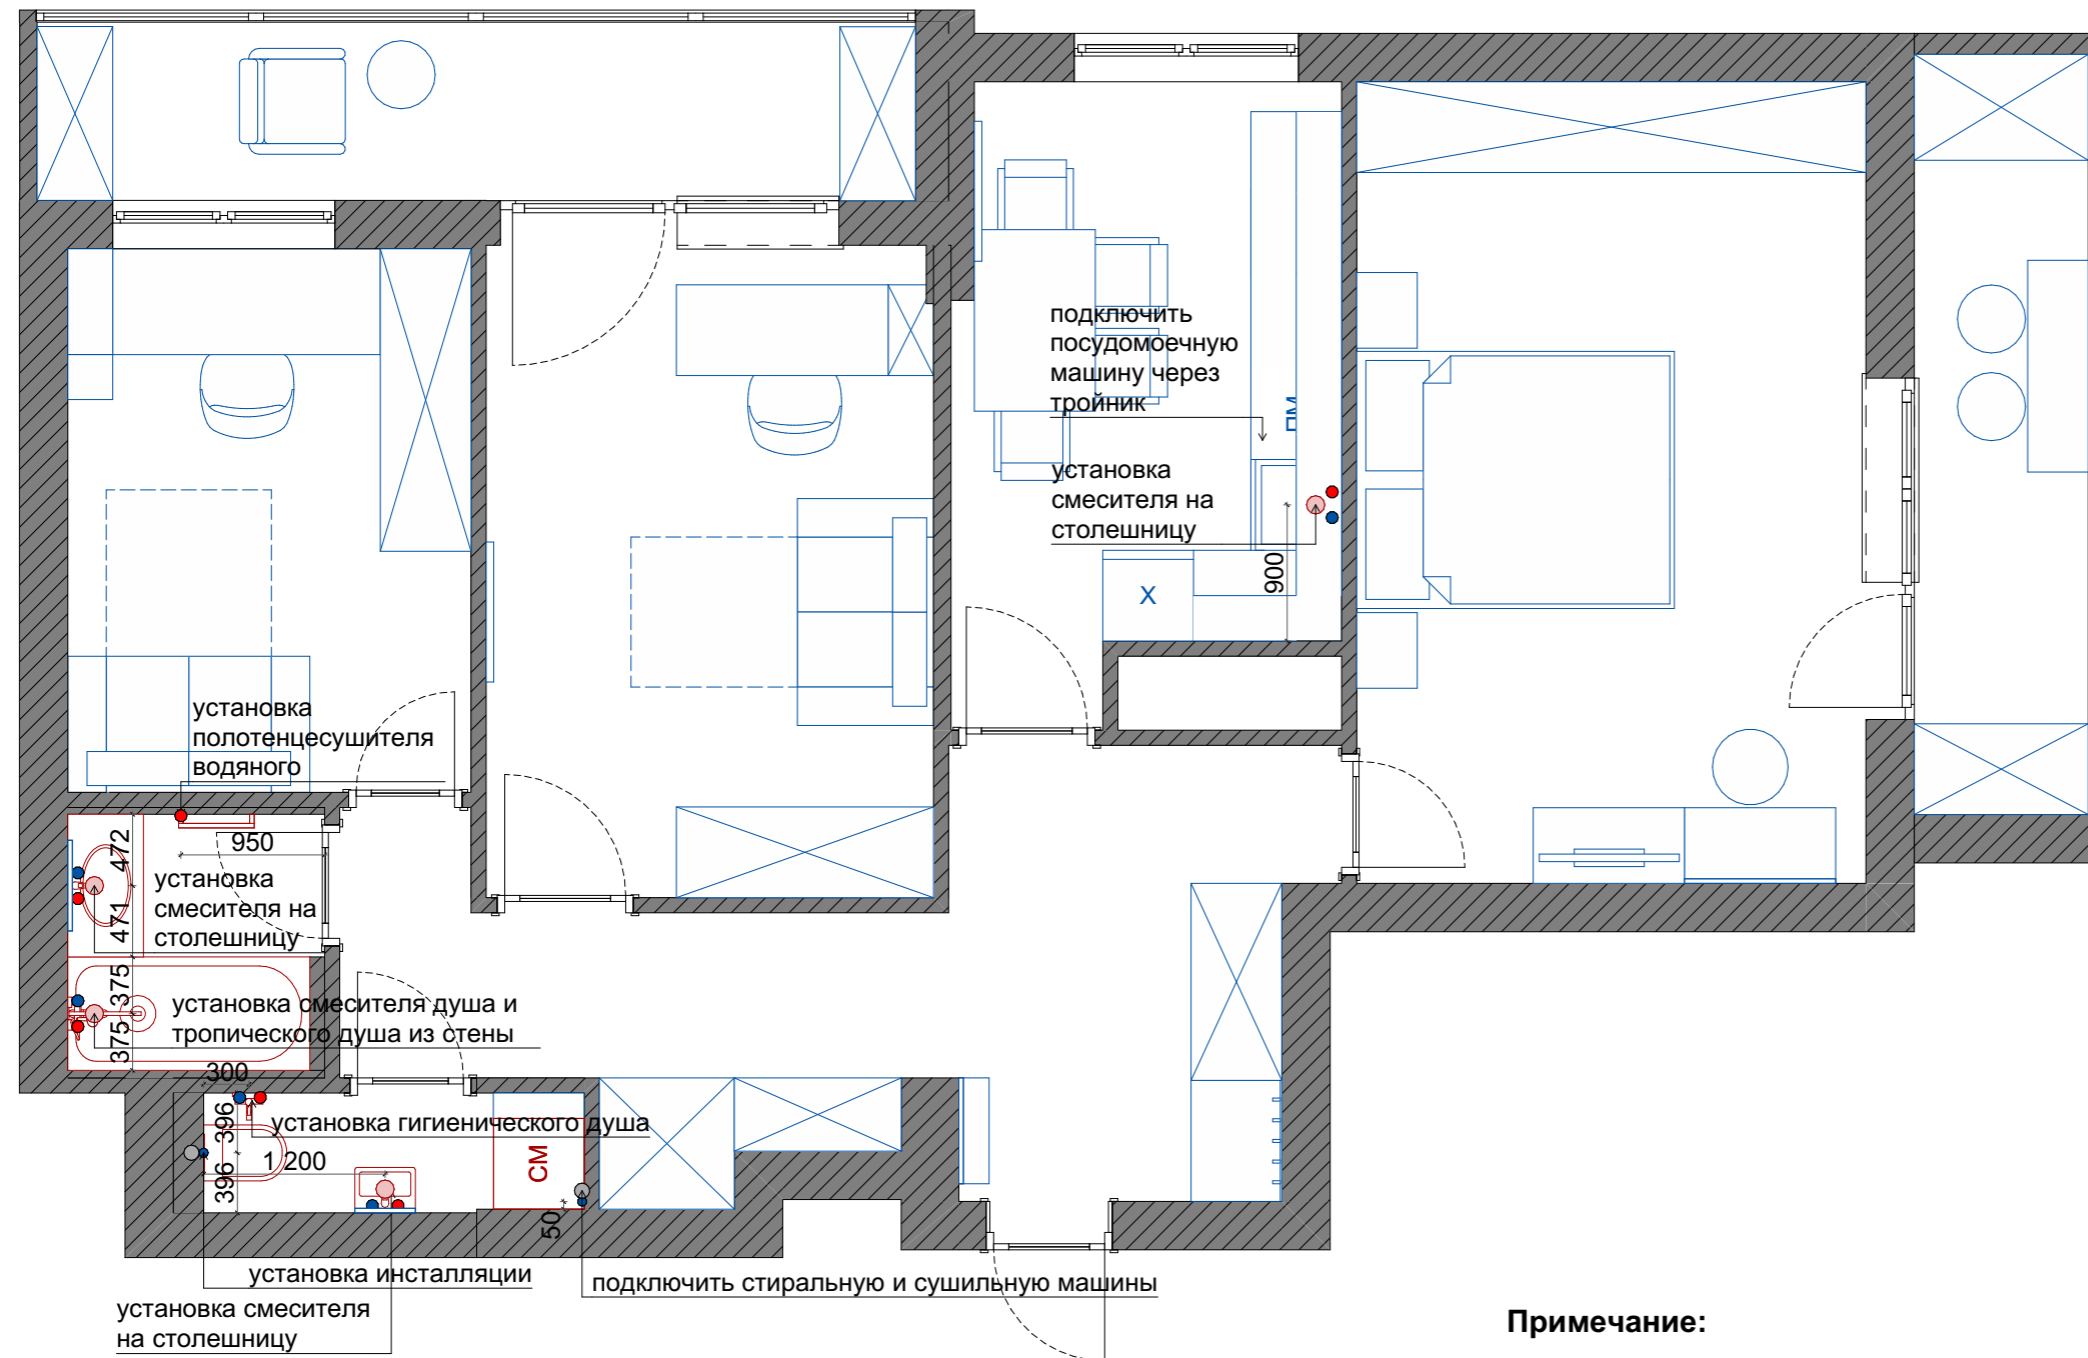

Условные обозначения:

- канализационная труба
- труба подачи горячего водоснабжения
- труба подачи холодного водоснабжения
- размещение стока раковин и сливов


Примечание:

1. Перед началом работ все размеры уточнить по месту.
2. Все размеры даны по конструкциям, без учета плитки и клея.
3. Организовать гидроизоляцию стен и пола в ванных комнатах.

Дизайнер	Алина Лялина	Дизайн-проект квартиры по адресу:	План размещения санитарно-технического оборудования Масштаб 1:50	Стадия	Лист	Листов
телефон	8-908-539-68-83	г. Москва, ул. Селезневская д 34		РП	12	42

План потолков с указанием типа используемых материалов

Ведомость потолков. 1 этаж			
ID	Условное обозначение	Наименование	S нетто, кв.м (без запаса)
01		Ниша для штор	1,93
02		Натяжной потолок	64,32
03		ГКЛ	12,62
04		деревянные панели	1,95

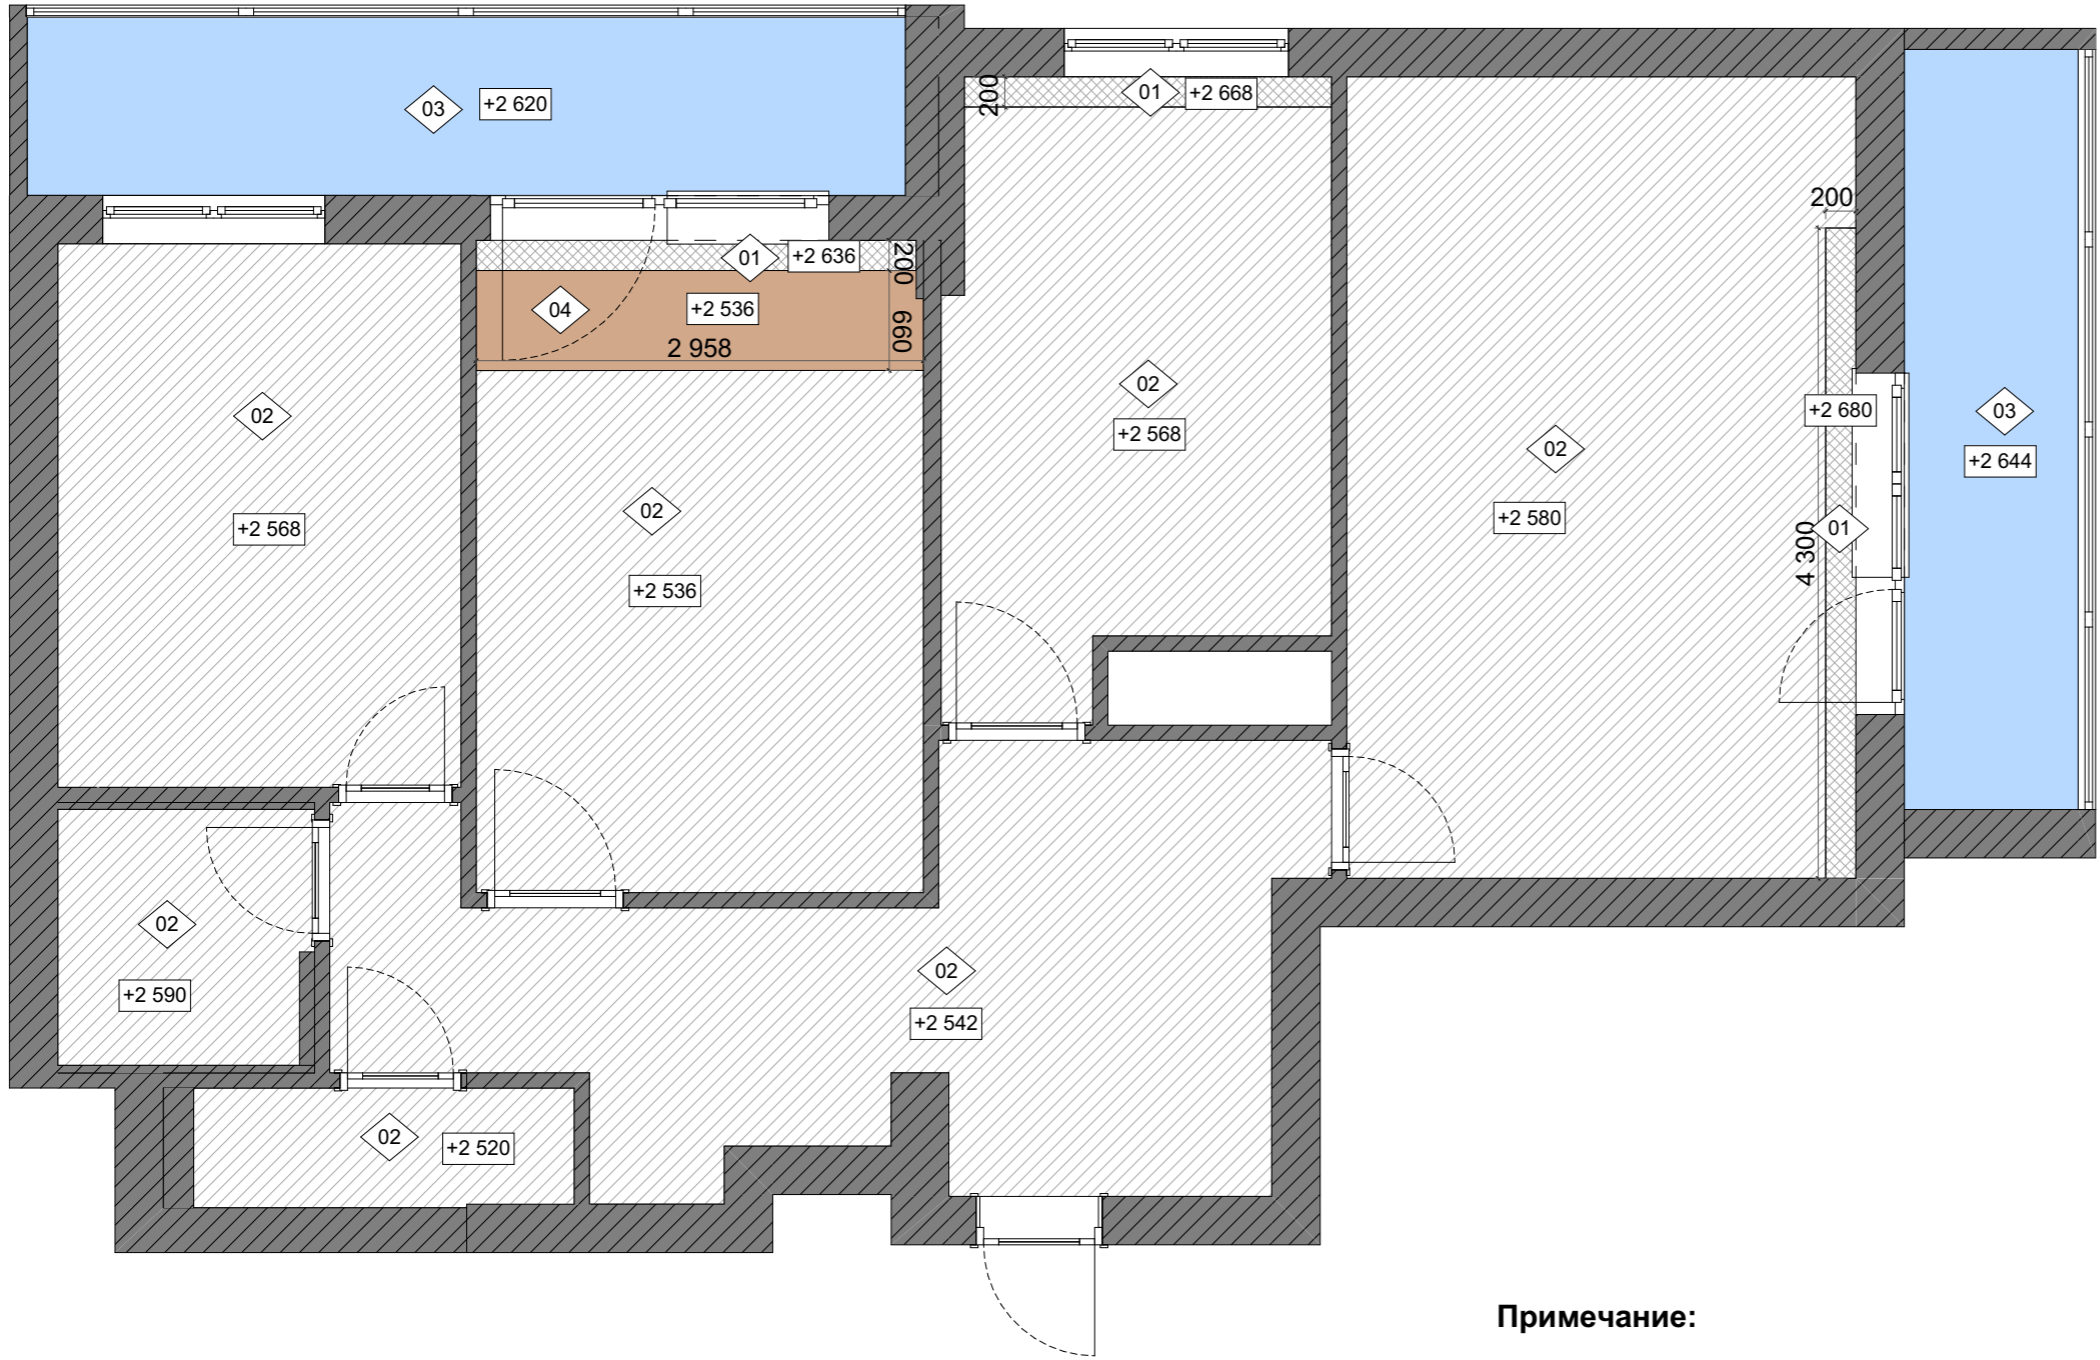

Примечание:

1. За отметку 0,000 принята высота чистого пола
2. Подвесной потолок опустить на минимальную высоту (80мм), от самой нижней точки черного потолка в конкретном помещении
3. Отметки высот указаны от чистого пола
4. На развертках все высоты даны от чистого пола


Условные обозначения:

- обозначение типа потолка
- отметка высоты относительно чистового пола

Дизайнер	Алина Лялина	Дизайн-проект квартиры по адресу:	План потолков с указанием типа используемых материалов Масштаб 1:50	Стадия	Лист	Листов
телефон	8-908-539-68-83	г. Москва, ул. Селезневская д 34		РП	13	42

План полов с указанием типа напольных покрытий

Напольные покрытия			
ID	Условное обозначение	Наименование	S нетто, кв.м (без запаса)
01		Galatea crema Керамогранит кремовый Карвинг 80x80	9,98
02		Vela blue Керамогранит Матовый 60x60	1,91
03		Calacatta superb Керамогранит белый матовый 60x60	2,84
04		Magnum marfil Керамогранит песочный матовый 60x60	2,02
05		Vita honey Керамогранит медовый 20x120 структурный 19,70x119,70	12,62
06		инженерная доска	52,03

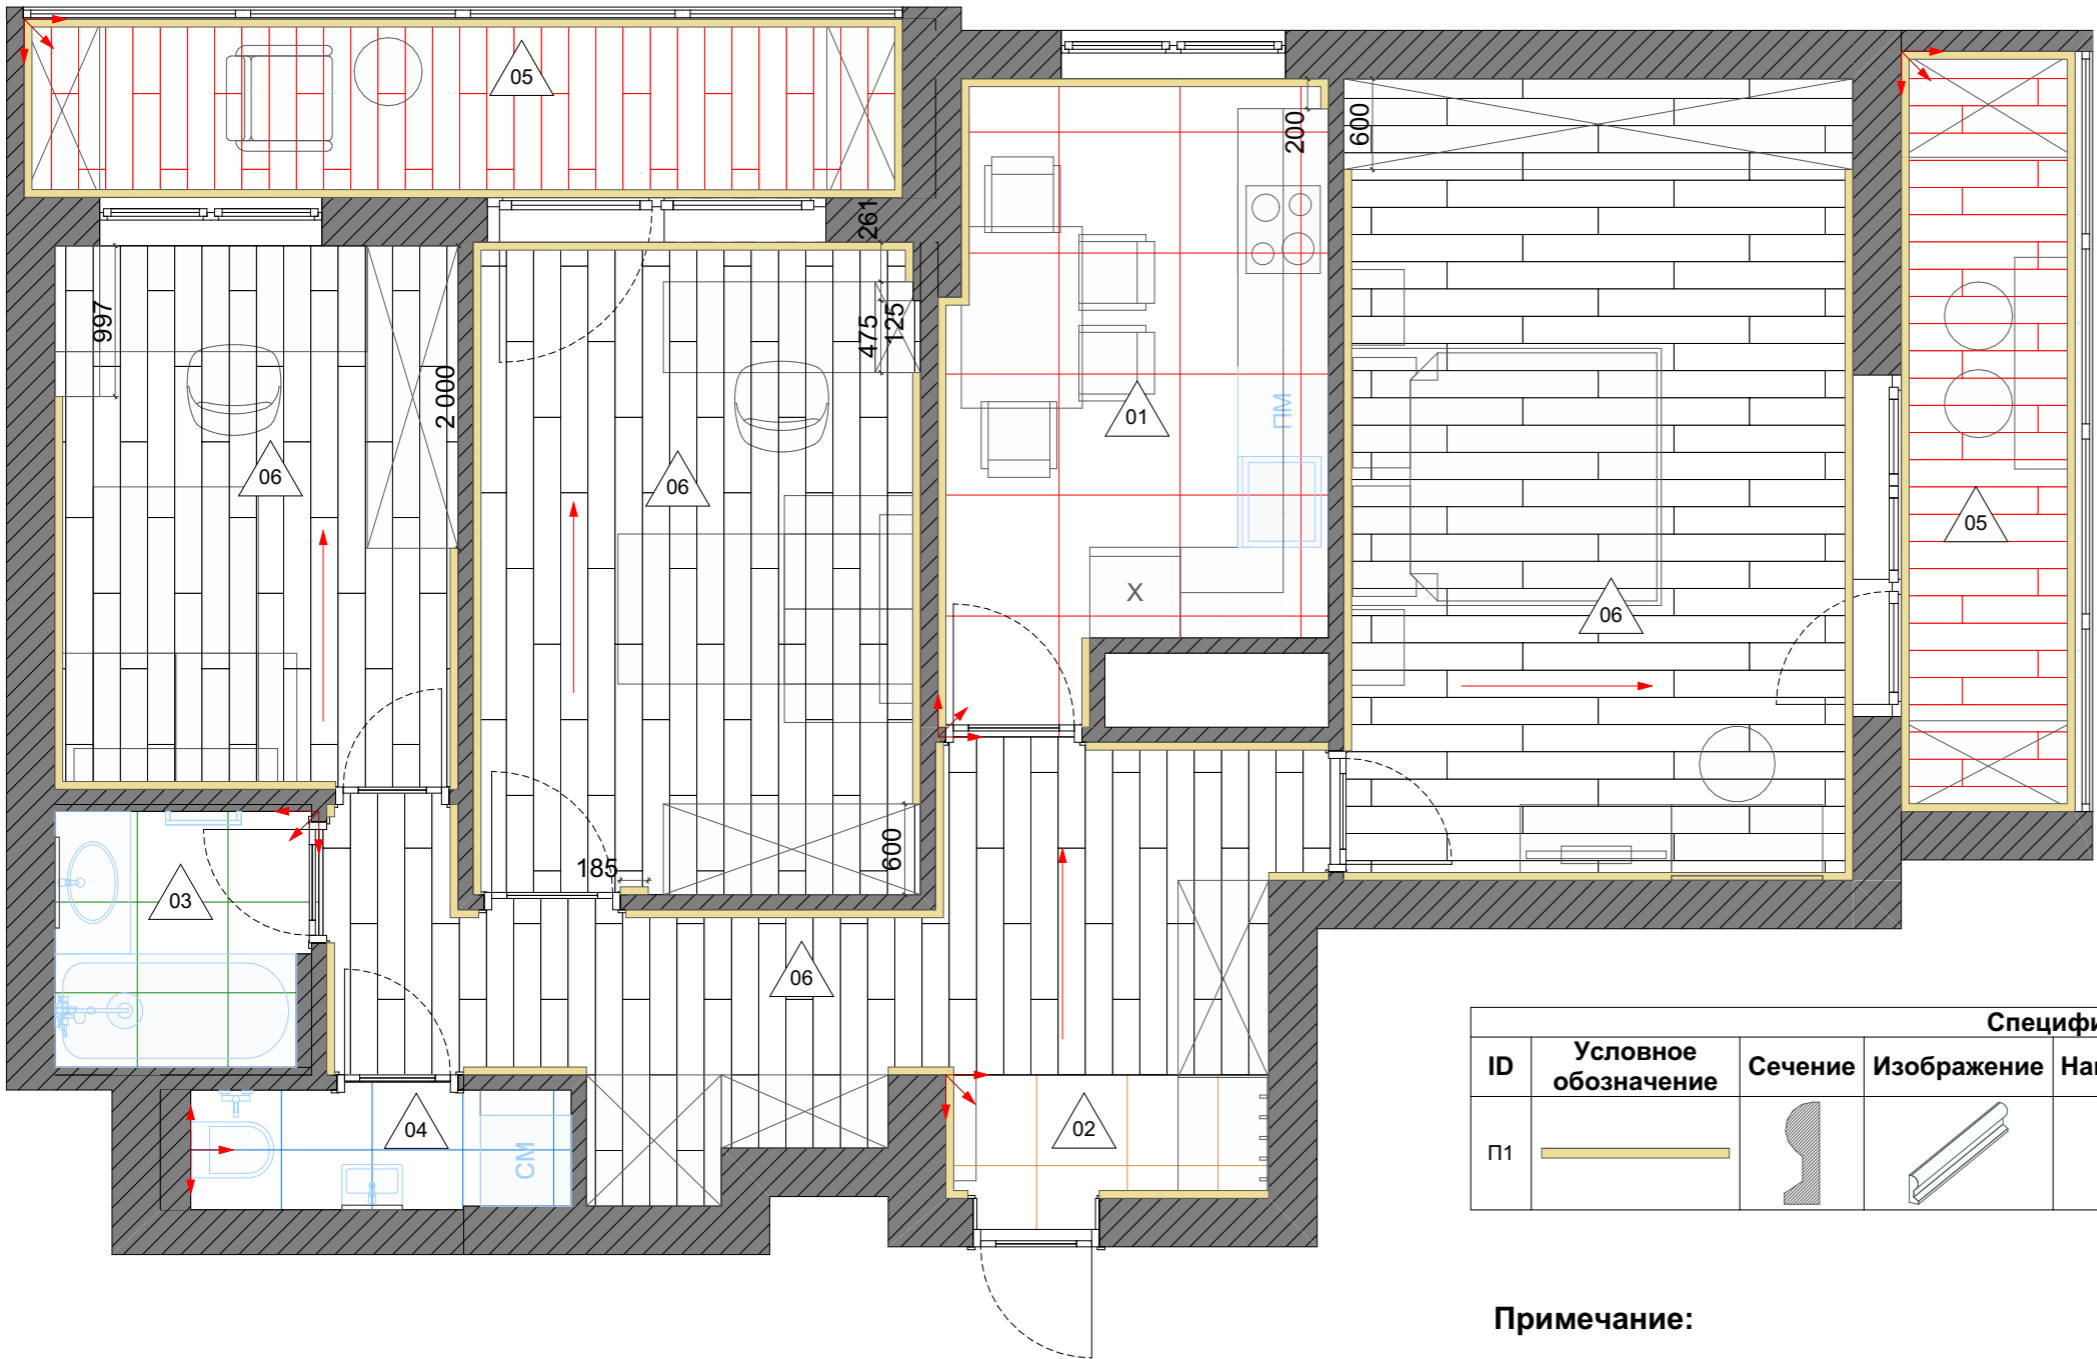

Спецификация плинтуса. 1 этаж								
ID	Условное обозначение	Сечение	Изображение	Наименование	Артикул	Производитель	Длина, мм	Примечание
П1				Плинтус	SX183 CASCADE	Orac	73 100	

Примечание:

1. Количество материала дано без запаса на подрезку.
2. Привязку стыка напольных покрытий внутри дверных проемов уточнить у поставщика дверей.


Условные обозначения:

- направление укладки плитки
- обозначение типа пола

Дизайнер	Алина Лялина	Дизайн-проект квартиры по адресу:	План полов с указанием типа напольных покрытий Масштаб 1:50	Стадия	Лист	Листов
телефон	8-908-539-68-83	г. Москва, ул. Селезневская д 34		РП	14	42


План отделочных материалов по стенам

Условное обозначение	Наименование
	Покраска
	Зеркало
	Плитка
	Панели
	Обои
	краска колеровочная

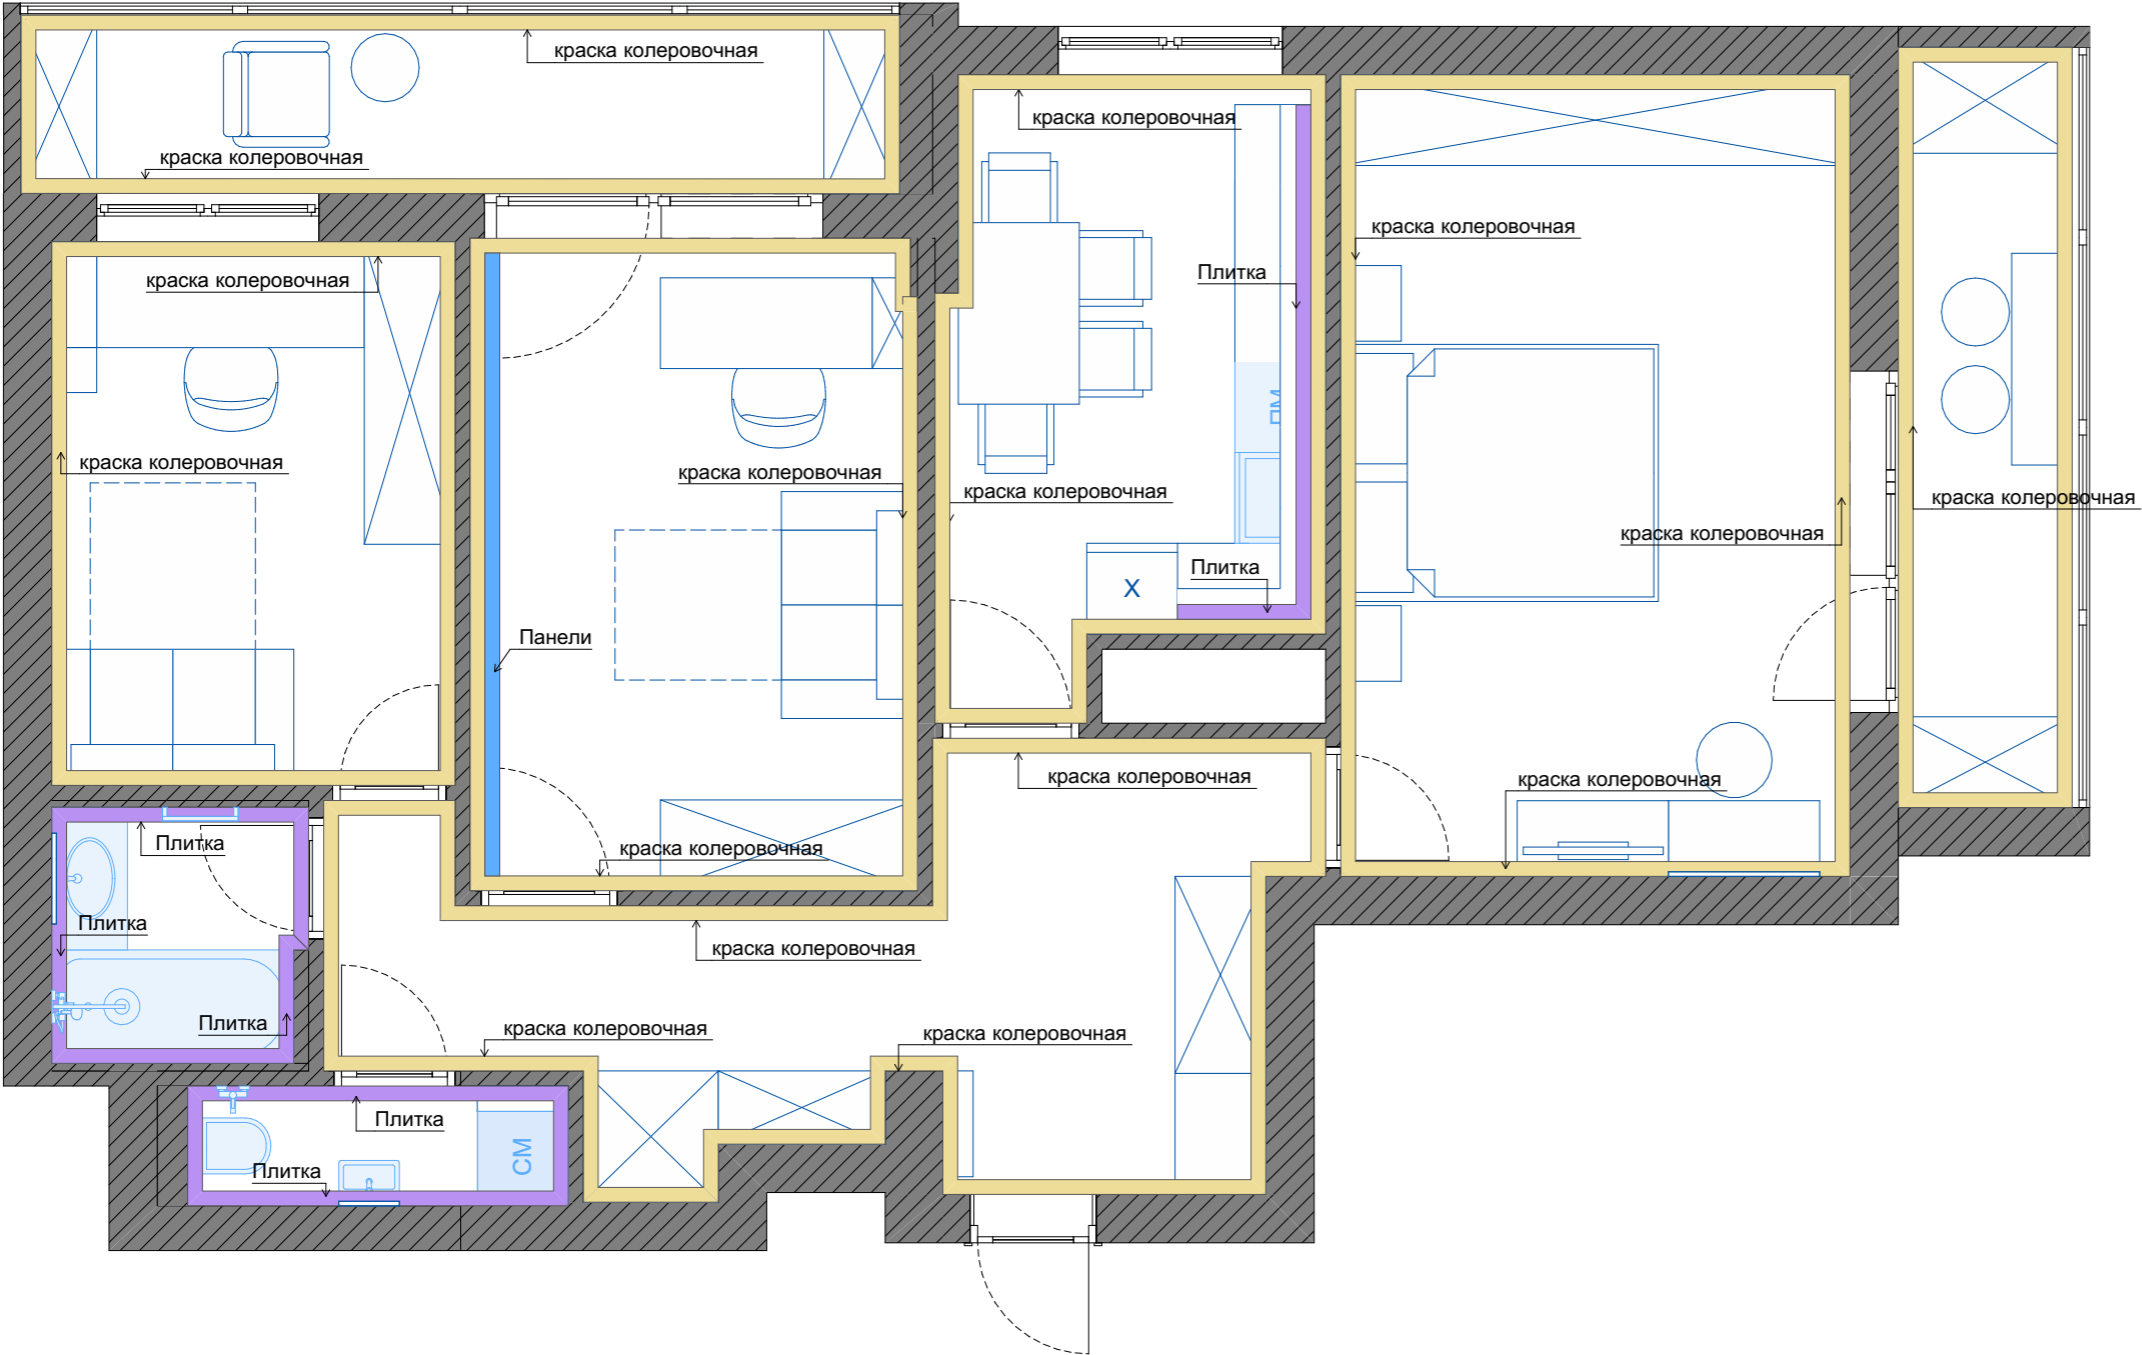

Дизайнер	Алина Лялина	Дизайн-проект квартиры по адресу:	Стадия	Лист	Листов
телефон	8-908-539-68-83	г. Москва, ул. Селезневская д 34	РП	15	42
			Масштаб 1:50		

Спецификация дверей с указанием размеров дверных проемов

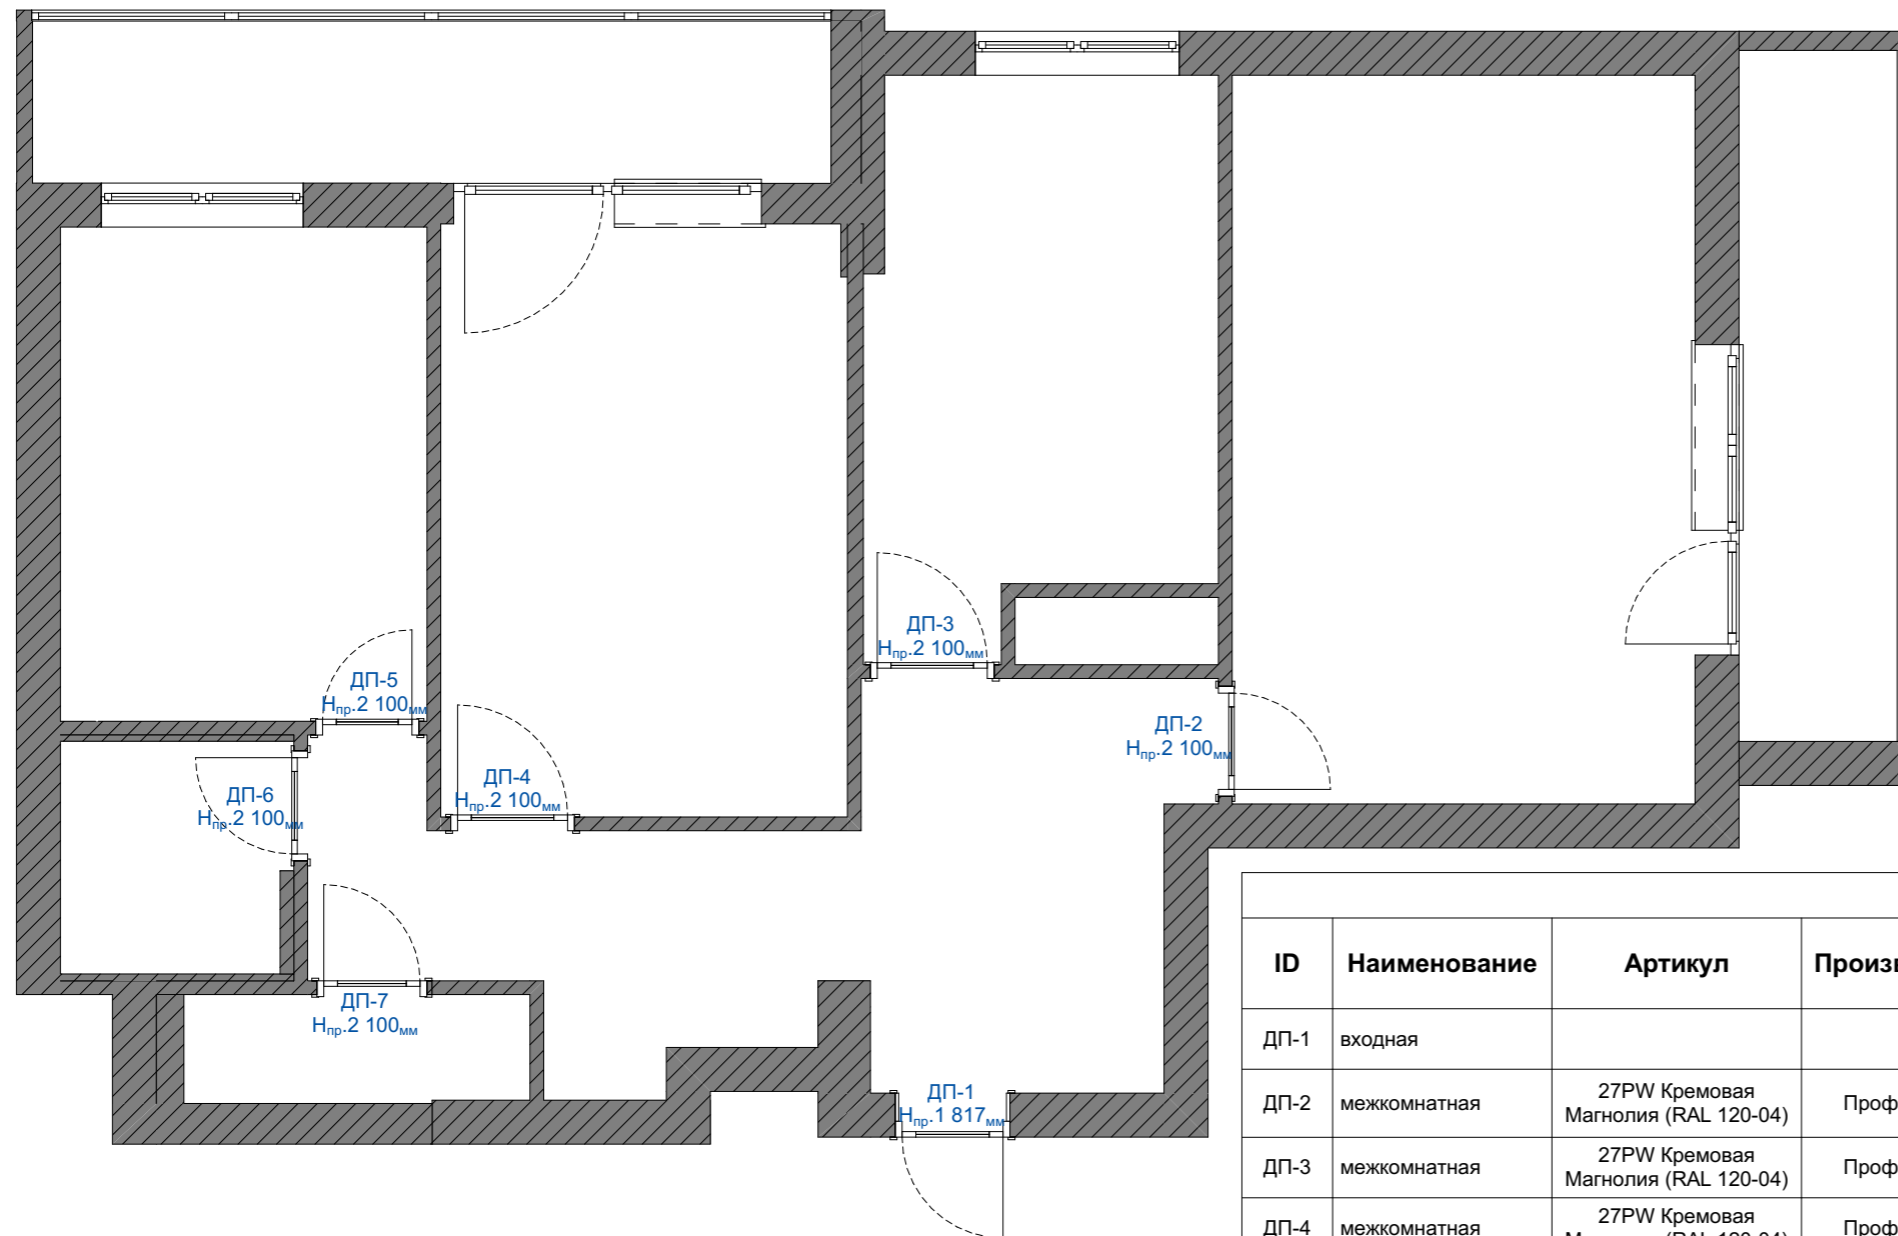





Спецификация дверей. 1 этаж

ID	Наименование	Артикул	Производитель	Размеры Плотна	Размеры проёма	Открывание	Толщина стены, мм	Расположение	Количество
ДП-1	входная			734×1 767	834×1 817	П	320	Входная	1
ДП-2	межкомнатная	27PW Кремовая Магнолия (RAL 120-04)	Профиль Дорс	700×2 050	800×2 100	Л	100	В спальню	1
ДП-3	межкомнатная	27PW Кремовая Магнолия (RAL 120-04)	Профиль Дорс	800×2 050	900×2 100	П	100	В кухню	1
ДП-4	межкомнатная	27PW Кремовая Магнолия (RAL 120-04)	Профиль Дорс	800×2 050	900×2 100	П	100	В детской	1
ДП-5	межкомнатная	27PW Кремовая Магнолия (RAL 120-04)	Профиль Дорс	650×2 050	750×2 100	Л	100	В кабинет	1
ДП-6	межкомнатная	27PW Кремовая Магнолия (RAL 120-04)	Профиль Дорс	700×2 050	800×2 100	Л	100	В ванную	1
ДП-7	межкомнатная	27PW Кремовая Магнолия (RAL 120-04)	Профиль Дорс	700×2 050	800×2 100	П	100	В санузел	1
									7

Примечание:

1. Высота дверного проема указана от чистового пола.





Дизайнер	Алина Лялина	Дизайн-проект квартиры по адресу: г. Москва, ул. Селезневская д 34	Спецификация дверей с указанием размеров дверных проемов Масштаб 1:55	Стадия	Лист	Листов
телефон	8-908-539-68-83			РП	16	42

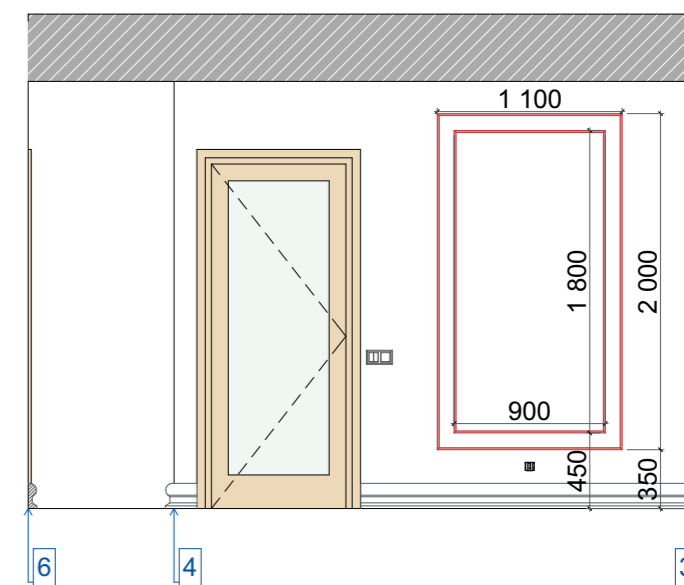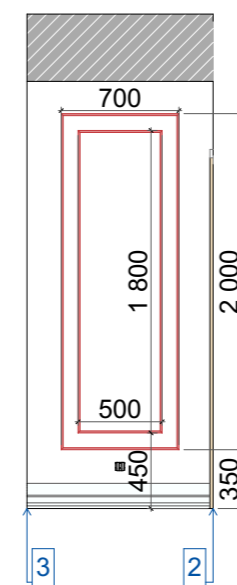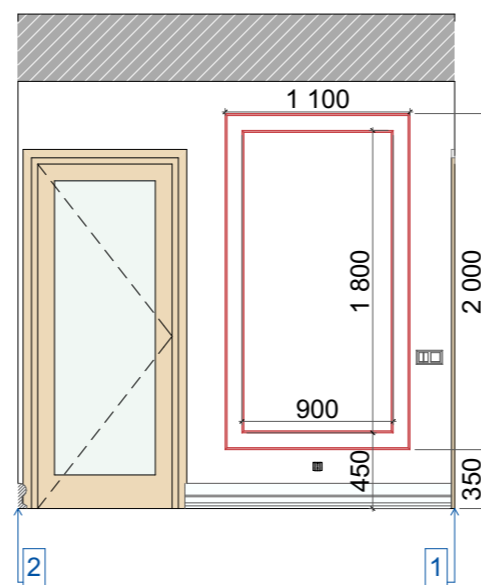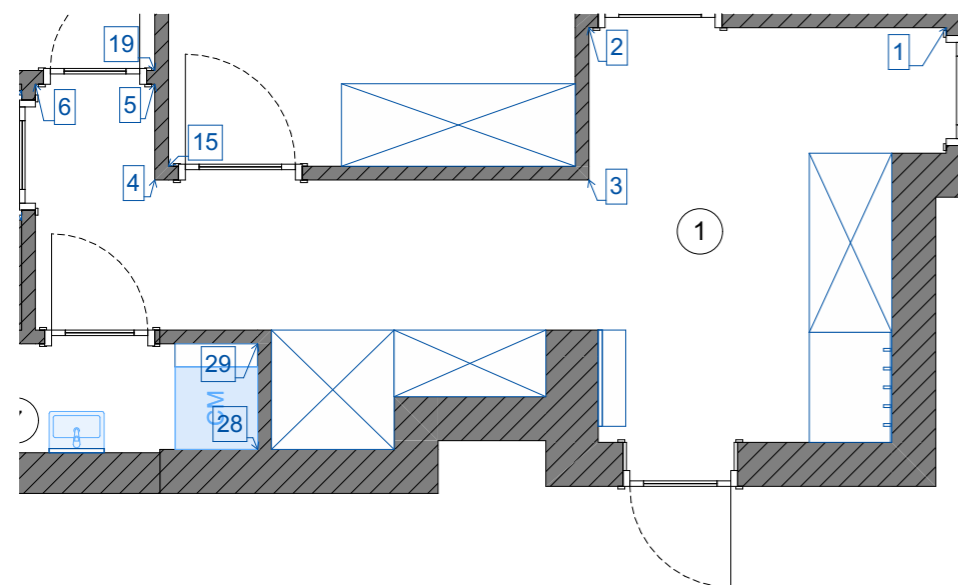

Примечание:

1. Количество материала для отделки стен дано без запаса.
2. Пересчитать все материалы перед заказом с менеджером бренда (используя данные проекта).

Дизайнер	Алина Лялина	Дизайн-проект квартиры по адресу:	Развертки по стенам. Коридор	Стадия	Лист	Листов
телефон	8-908-539-68-83	г. Москва, ул. Селезневская д 34		РП	17	42
			Масштаб 1:55, 1:45			

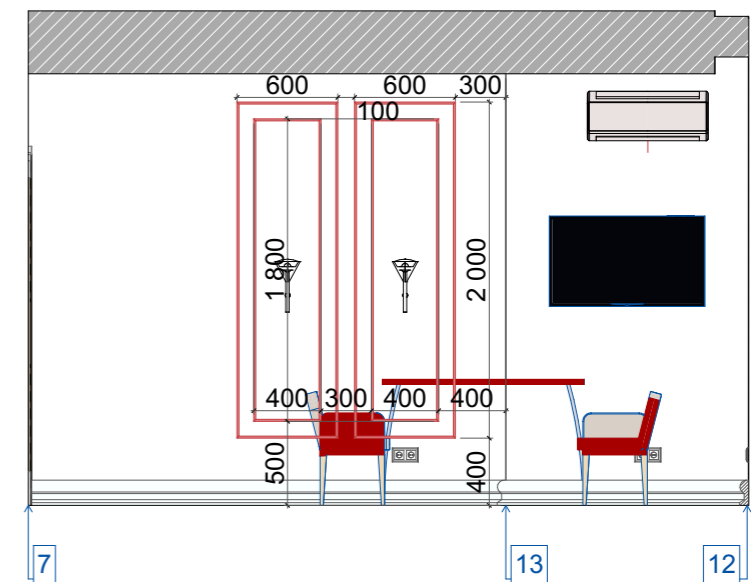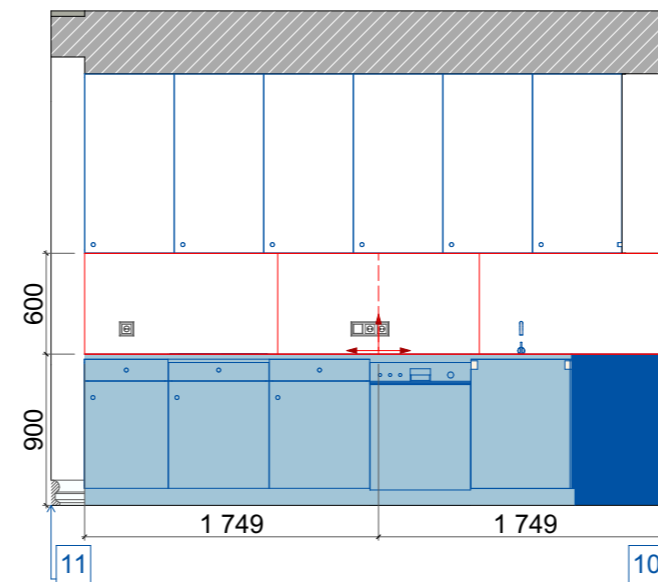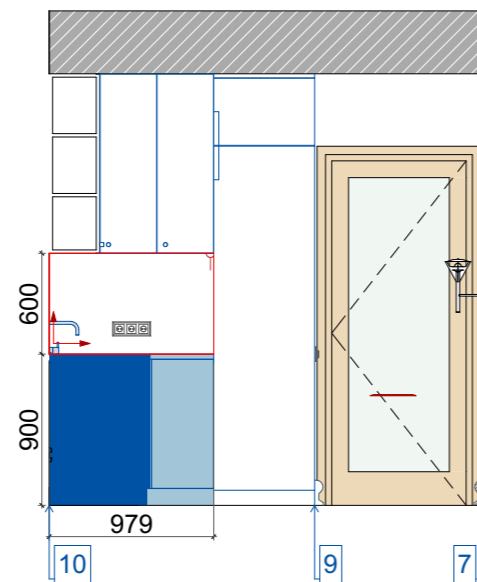
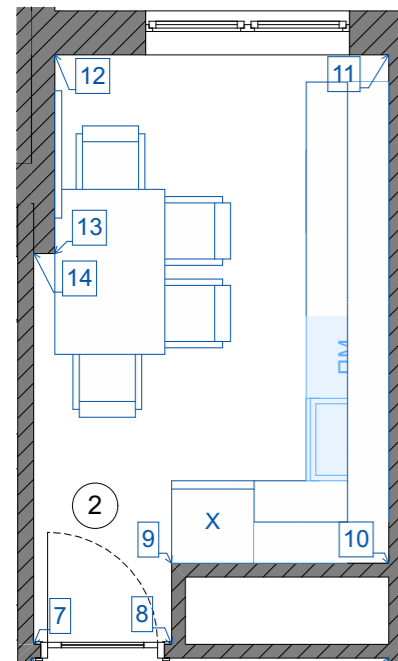


Примечание:

1. Количество материала для отделки стен дано без запаса.
2. Пересчитать все материалы перед заказом с менеджером бренда (используя данные проекта).

Расход материалов. Кухня			
Наименование	Условное обозначение	S нетто, кв.м (без запаса)	Примечание
Опух magic brown Керамогранит серо-коричневый Полированный 60x120		2,69	

Дизайнер	Алина Лялина	Дизайн-проект квартиры по адресу:	Развертки по стенам. Кухня	Стадия	Лист	Листов
телефон	8-908-539-68-83	г. Москва, ул. Селезневская д 34		РП	18	42
			Масштаб 1:55, 1:45			

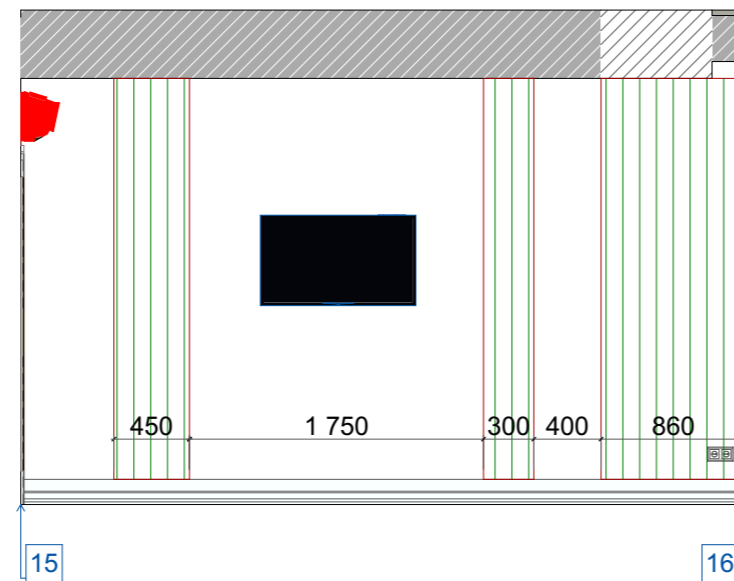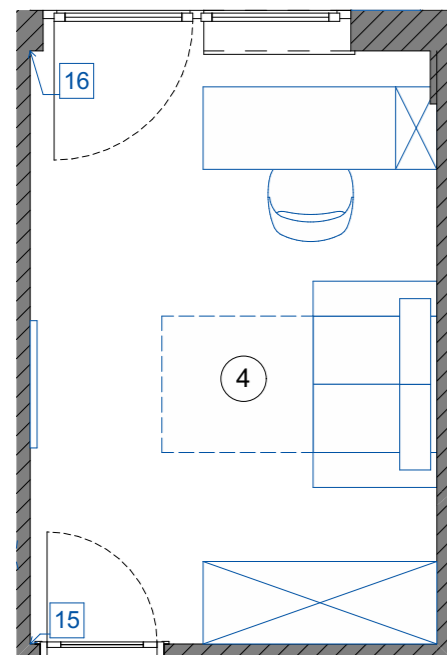


Примечание:

1. Количество материала для отделки стен дано без запаса.
2. Пересчитать все материалы перед заказом с менеджером бренда (используя данные проекта).

Расход материалов. Детская			
Наименование	Условное обозначение	S нетто, кв.м (без запаса)	Примечание
DECOR-DIZAYN 924(3m)		3,83	

Дизайнер	Алина Лялина	Дизайн-проект квартиры по адресу:	Развертки по стенам. Детская	Стадия	Лист	Листов
телефон	8-908-539-68-83	г. Москва, ул. Селезневская д 34		РП	19	42
			Масштаб 1:55, 1:45			





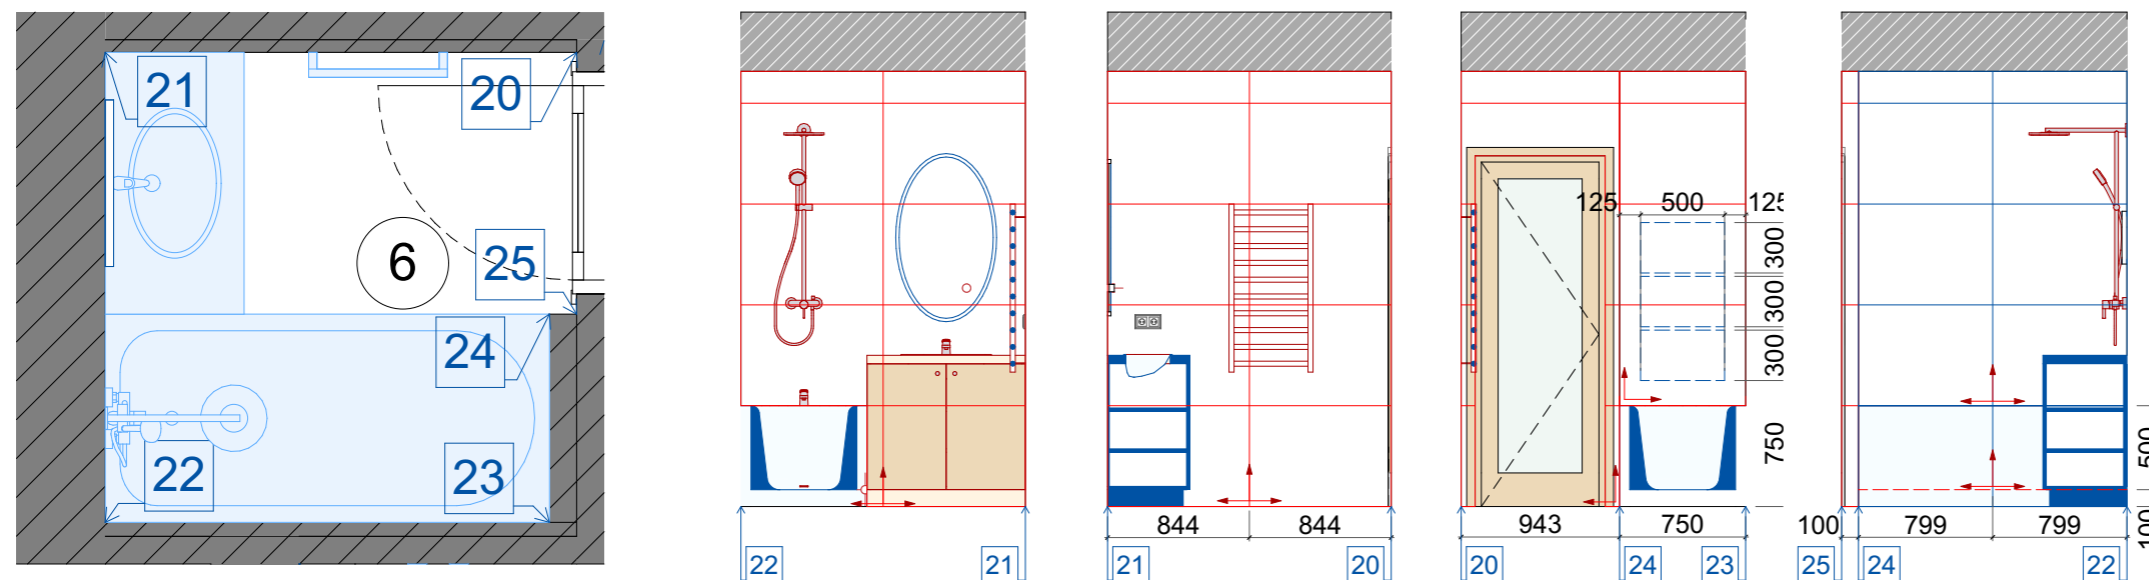


Расход материалов. Ванная			
Наименование	Условное обозначение	S нетто, кв.м (без запаса)	Примечание
Carrara immense Керамогранит белый Полированный 60x120		10,88	
Crystal grey Керамогранит серый Сатинированный 60x120		4,14	

Примечание:

1. Количество материала для отделки стен дано без запаса.
2. Пересчитать все материалы перед заказом с менеджером бренда (используя данные проекта).

Дизайнер	Алина Лялина	Дизайн-проект квартиры по адресу:	Развертки по стенам. Ванная	Стадия	Лист	Листов
телефон	8-908-539-68-83	г. Москва, ул. Селезневская д 34		РП	20	42
			Масштаб 1:27,24, 1:45			

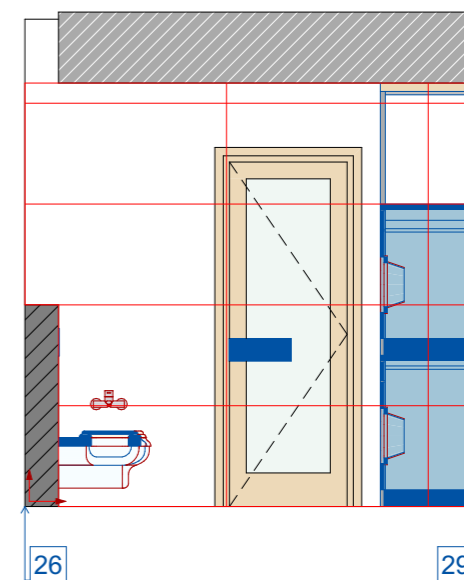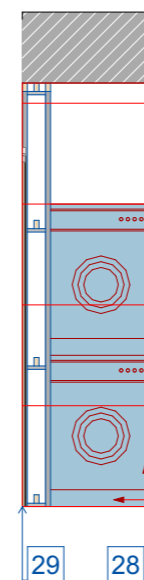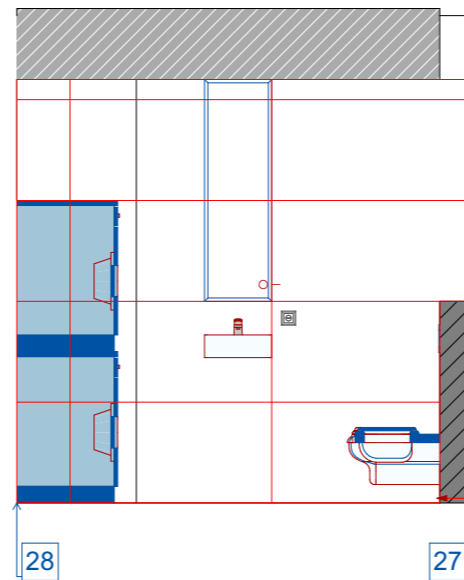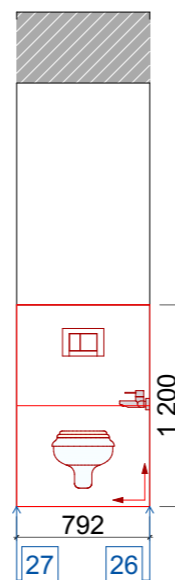
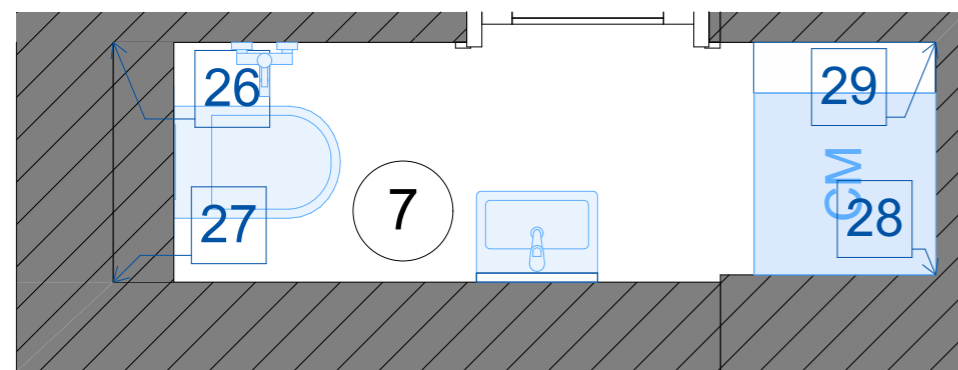


Примечание:

1. Количество материала для отделки стен дано без запаса.
2. Пересчитать все материалы перед заказом с менеджером бренда (используя данные проекта).

Расход материалов. Туалет			
Наименование	Условное обозначение	S нетто, кв.м (без запаса)	Примечание
Breach silver Керамогранит светло-серый полированный 60x120		16,10	

Дизайнер	Алина Лялина	Дизайн-проект квартиры по адресу:	Развертки по стенам. Санузел	Стадия	Лист	Листов
телефон	8-908-539-68-83	г. Москва, ул. Селезневская д 34		РП	21	42
			Масштаб 1:24,98, 1:45			

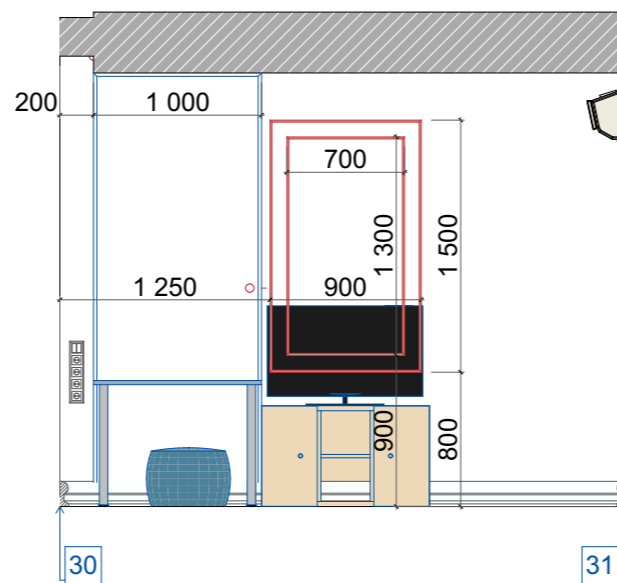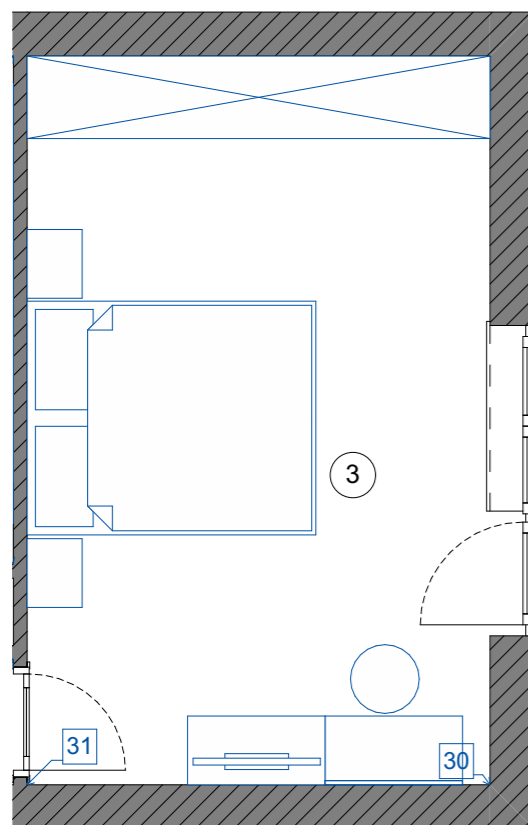

Примечание:

1. Количество материала для отделки стен дано без запаса.
2. Пересчитать все материалы перед заказом с менеджером бренда (используя данные проекта).

Дизайнер	Алина Лялина	Дизайн-проект квартиры по адресу: г. Москва, ул. Селезневская д 34	Развертки по стенам. Спальня	Стадия	Лист	Листов
телефон	8-908-539-68-83			РП	22	42
			Масштаб 1:55, 1:45			



Дизайнер	Алина Лялина	Дизайн-проект квартиры по адресу: г. Москва, ул. Селезневская д 34	Визуализации	Стадия	Лист	Листов
телефон	8-908-539-68-83			РП	23	42



Дизайнер	Алина Лялина	Дизайн-проект квартиры по адресу: г. Москва, ул. Селезневская д 34	Визуализации	Стадия	Лист	Листов
телефон	8-908-539-68-83			РП	24	42



Дизайнер	Алина Лялина	Дизайн-проект квартиры по адресу: г. Москва, ул. Селезневская д 34	Визуализации	Стадия	Лист	Листов
телефон	8-908-539-68-83			РП	25	42



Дизайнер	Алина Лялина	Дизайн-проект квартиры по адресу: г. Москва, ул. Селезневская д 34	Визуализации	Стадия	Лист	Листов
телефон	8-908-539-68-83			РП	26	42



Дизайнер	Алина Лялина	Дизайн-проект квартиры по адресу: г. Москва, ул. Селезневская д 34	Визуализации	Стадия	Лист	Листов
телефон	8-908-539-68-83			РП	27	42



Дизайнер	Алина Лялина	Дизайн-проект квартиры по адресу: г. Москва, ул. Селезневская д 34	Визуализации	Стадия	Лист	Листов
телефон	8-908-539-68-83			РП	28	42



Дизайнер	Алина Лялина	Дизайн-проект квартиры по адресу: г. Москва, ул. Селезневская д 34	Визуализации	Стадия	Лист	Листов
телефон	8-908-539-68-83			РП	29	42



Дизайнер	Алина Лялина	Дизайн-проект квартиры по адресу: г. Москва, ул. Селезневская д 34	Визуализации	Стадия	Лист	Листов
телефон	8-908-539-68-83			РП	30	42



Дизайнер	Алина Лялина	Дизайн-проект квартиры по адресу: г. Москва, ул. Селезневская д 34	Визуализации	Стадия	Лист	Листов
телефон	8-908-539-68-83			РП	31	42



Дизайнер	Алина Лялина	Дизайн-проект квартиры по адресу: г. Москва, ул. Селезневская д 34	Визуализации	Стадия	Лист	Листов
телефон	8-908-539-68-83			РП	32	42



Дизайнер	Алина Лялина	Дизайн-проект квартиры по адресу: г. Москва, ул. Селезневская д 34	Визуализации	Стадия	Лист	Листов
телефон	8-908-539-68-83			РП	33	42



Дизайнер	Алина Лялина	Дизайн-проект квартиры по адресу: г. Москва, ул. Селезневская д 34	Визуализации	Стадия	Лист	Листов
телефон	8-908-539-68-83			РП	34	42



Дизайнер	Алина Лялина	Дизайн-проект квартиры по адресу: г. Москва, ул. Селезневская д 34	Визуализации	Стадия	Лист	Листов
телефон	8-908-539-68-83			РП	35	42










Дизайнер	Алина Лялина	Дизайн-проект квартиры по адресу: г. Москва, ул. Селезневская д 34	Визуализации	Стадия	Лист	Листов
телефон	8-908-539-68-83			РП	36	42






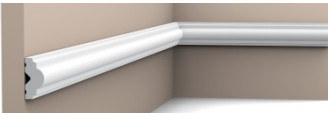



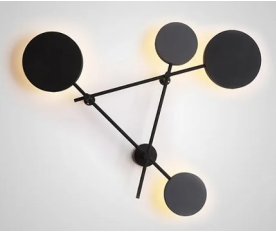





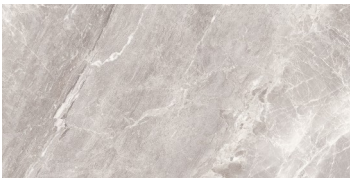

Дизайнер	Алина Лялина	Дизайн-проект квартиры по адресу: г. Москва, ул. Селезневская д 34	Визуализации	Стадия	Лист	Листов
телефон	8-908-539-68-83			РП	37	60



Дизайнер	Алина Лялина	Дизайн-проект квартиры по адресу: г. Москва, ул. Селезневская д 34	Визуализации	Стадия	Лист	Листов
телефон	8-908-539-68-83			РП	38	60

изображение	название	КОЛ-ВО	СТОИМОСТЬ
	Стул Лея бежево-черного цвета	4	6375
	Бра Rousseau Small Bath Sconce Brass	2	11980
	Потолочный светильник 70148 6 Grazia	1	27900
	<u>Раздвижной обеденный стол ДК1200 бело-черного цвета</u>	1	49260
	Опук magic brown Керамогранит серо-коричневый Полированный 60x120		1990 м2
	Galatea crema Керамогранит кремовый Карвинг 80x80		2990 м2
	PROFIL DOORS 27PW кремовая магнолия		Уточнить у менеджера

	Люстра подвесная Ivo из металла и стекла	1	50990
	Подвесной светодиодный светильник Moon золотого цвета	1	7200
	Подвесной светильник Gladys золотого цвета	2	8900
	Тумба прикроватная, 2 ящ., 50x40x48 см	2	12074
	Кресло , 1 шт., 42x42x66 см	1	12643
	Молдинг Orac Decor PX103		297
	DECOR-DIZAYN DD924(3m)		2288

	Бра Imperium Loft Iride Bernhardt 101537-26	1	21580
	Кресло офисное Bergamo темно-серого цвета	1	14337
	Спот Maytoni Focus S C052CL-01B	4	820
	Компьютерное кресло для офиса, цвет в ассортименте	1	36090
	Диван-кровать Портленд	1	39990
	Vela blue Керамогранит Матовый 60x60		2390 м2
	Crystal grey Керамогранит серый Сатинированный 60x120		2990 м2
	Carrara immense Керамогранит белый Полированный 60x120		1990 м2

	Calacatta superb Керамогранит белый матовый 60x60		2390 м2
	Breach silver Керамогранит светло-серый полированный 60x120		2990 м2
	Magnum marfil Керамогранит песочный матовый 60x60		884 м2
	Светильник точечный Maytoni Arca O038-L3W	6	2150
	Полубарный стул Магриб Нью темно- бежевого цвета	2	11990
	Столик журнальный Имоно серо-бежевого цвета	1	5500
	Кресло тканевое Рио бежевого цвета	1	13990
	Castello brown Керамогранит светло-коричневый Матовый Структурный 20x120		3190 м2

WWW.GREATDIZ.RU

